



- \* S ● Scarichi con predisposizione acqua calda/fredda  
● Predisposizioni elettriche

☒ Torretta a pavimento (energia elettrica, dati), con coperchio amovibile e passaggio cavi predisposti per derivazioni prese elettriche attualmente non presenti

1 Totem impiantistici

Legenda accessori totem impiantistici

DESCRIZIONE	1	2	5	6
presa 2Px10/16A+fusibile+interruttore 2Px16A	☒	☒	☒	☒
n° 1 presa trasmissione dati	☒		☒	
diffusore sonoro	☒	☒		
n° 4 accensioni luci (totem e stanza)	☒	☒	☒	☒
pulsante di emergenza imp. incendi	☒			
segnalazione ottico-acustica impianto incendi	☒			
lampada di emergenza 1x24W S.E.	☒	☒	☒	☒
interfaccia sensore onde radio imp. antintrusione	☒			☒
apparecchio per lampada fluorescente	☒	☒	☒	☒

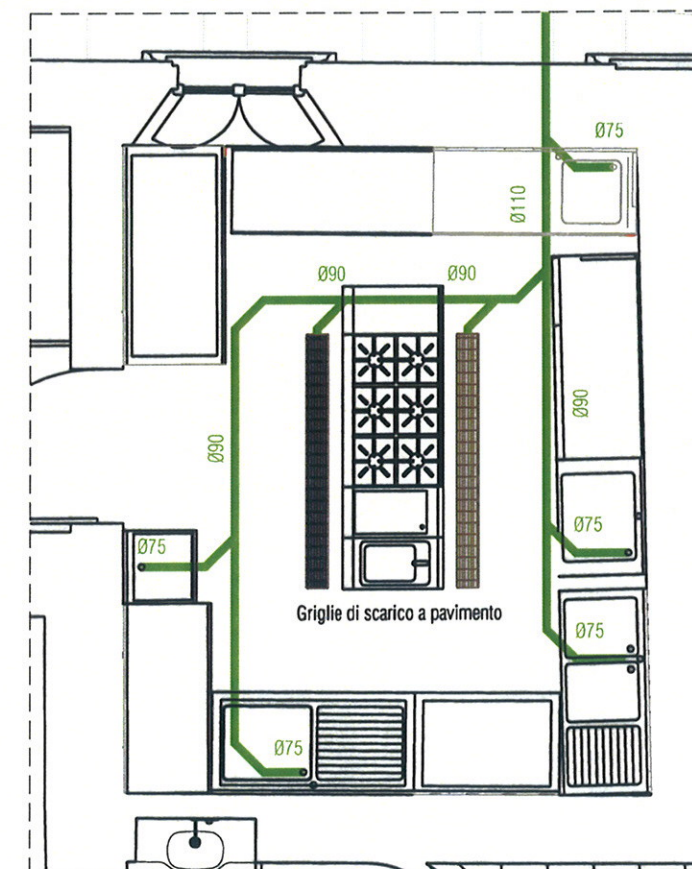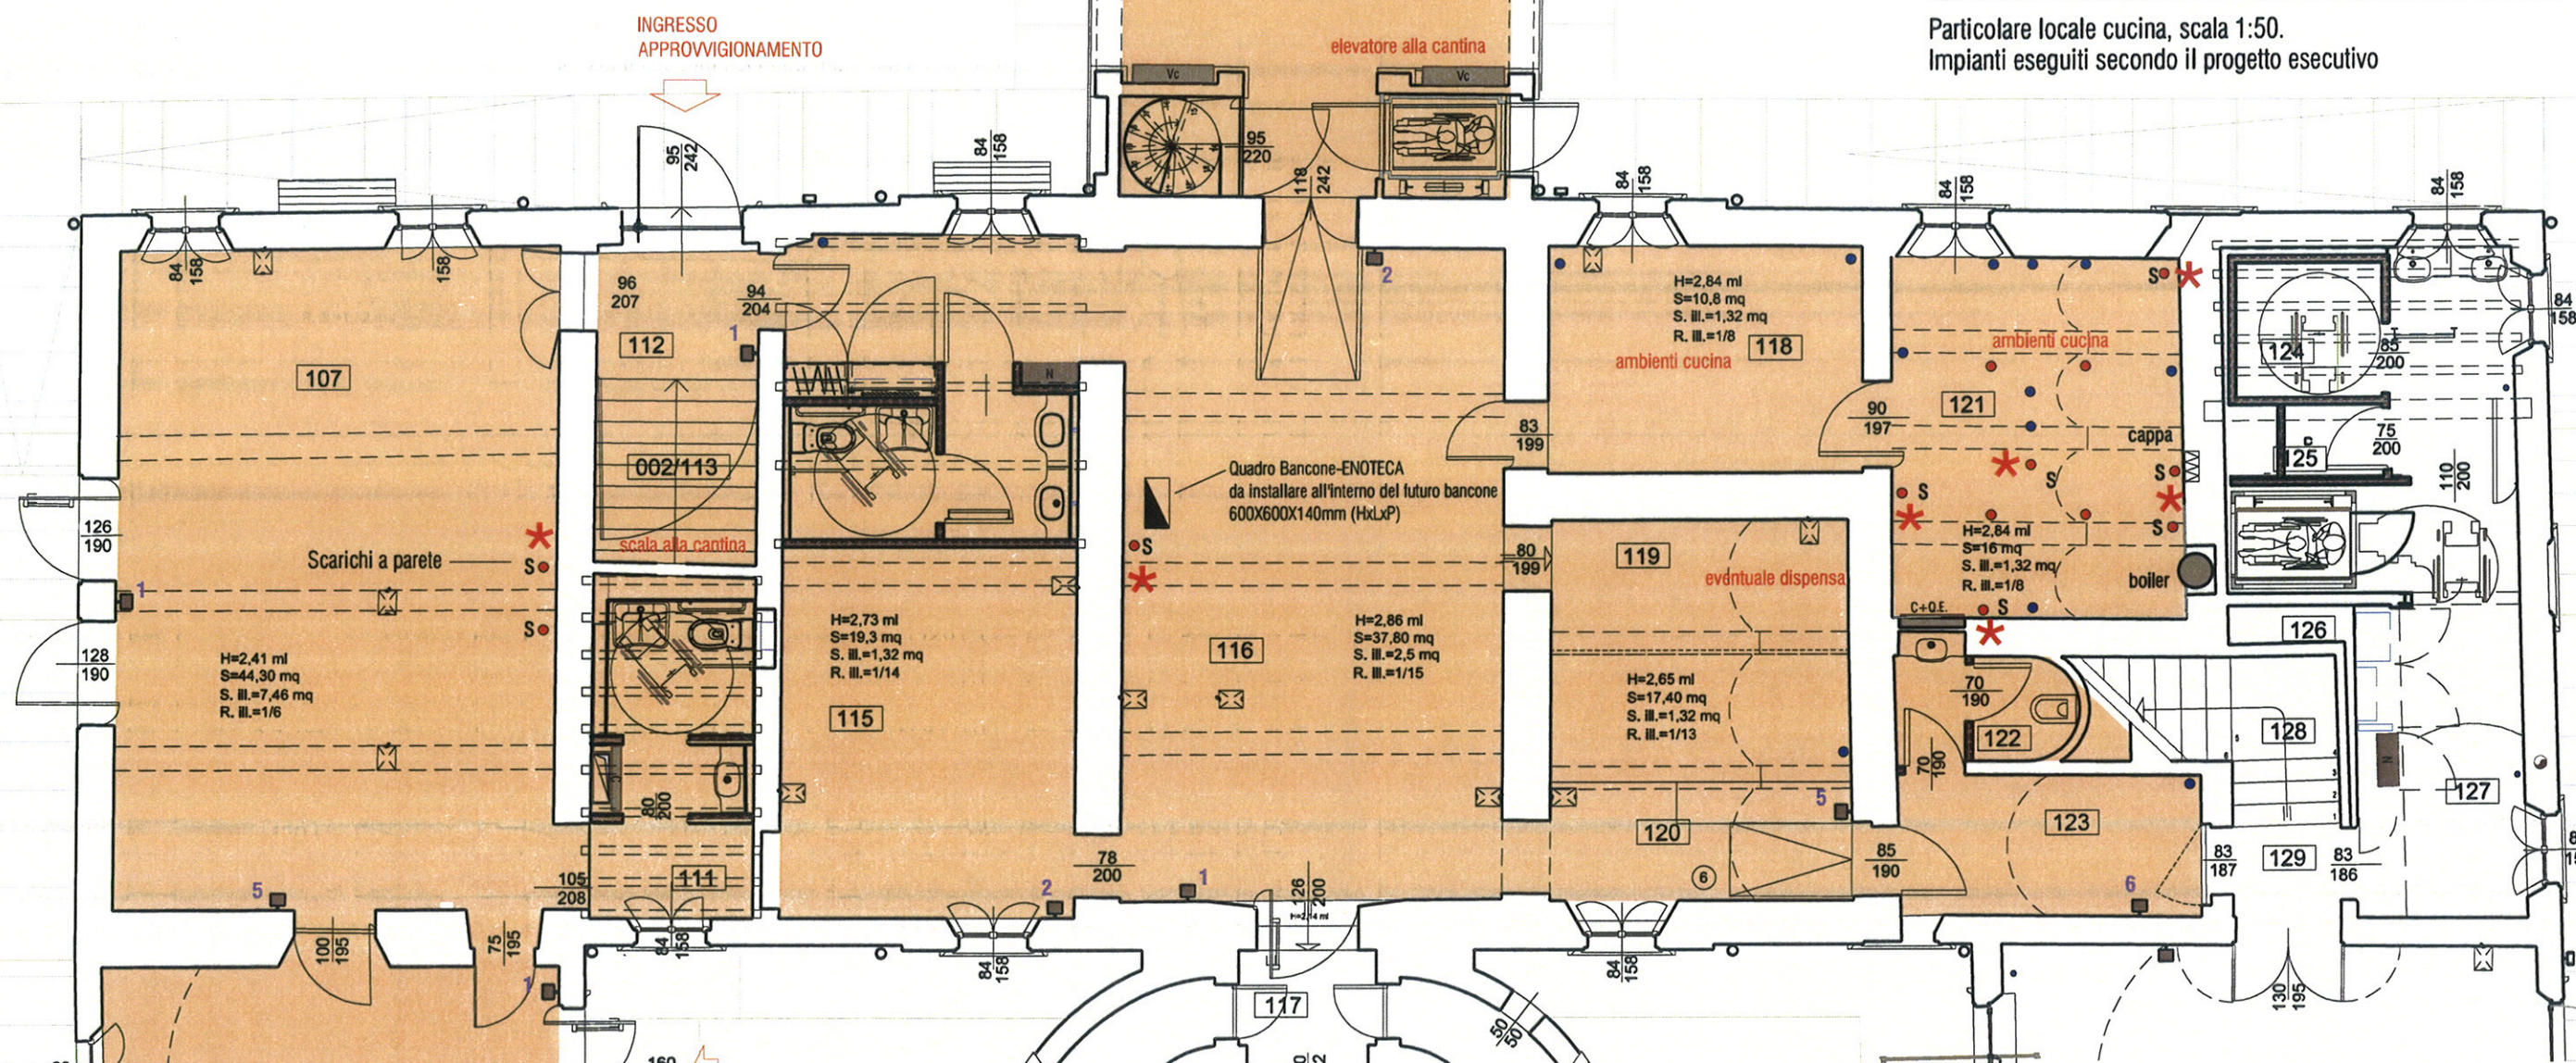

Particolare locale cucina, scala 1:50.  
Impianti eseguiti secondo il progetto esecutivo