Città di Sassuolo

SGP

REALIZZAZIONE NUOVA SEDE
DEL CORPO DI POLIZIA MUNICIPALE
E DELLA CROCE ROSSA ITALIANA SEZ. DI SASSUOLO

PROGETTO PRELIMINARE

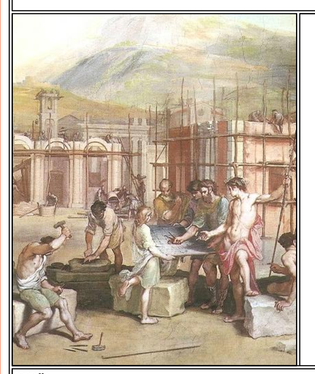

Progettisti impianti:
Ing. Marco Goldoni
Ing. Paolo Visentin

Responsabile del Procedimento:
Ing. Giuseppina Mazzarella

Dirigente:
Ing. Giuseppina Mazzarella

oggetto

IMPIANTI AERAULICI E VRV
PIANO TERRA

tavola n.

V2

Scala 1: 100

	Data	DESCRIZIONE
	16/05/2011	Emissione
Andata		

PARTE VIGILI URBANI

PARTE CROCE ROSSA

- linea rame VRV 3 tubi
- linea rame VRV 2 tubi
- canali in lamiera zincata coibentata di mandata
- canali in lamiera zincata coibentata di ripresa
- bocchetta di mandata VMC dim. 250x100 mm o equivalente
- bocchetta di ripresa VMC dim. 250x100 mm o equivalente
- bocchetta di ripresa VMC dim. 500x200 mm o equivalente

I DIAMETRI DELLE TUBAZIONI SONO INDICATE NELLO SCHEMA FUNZIONALE

I DIAMETRI E LE LUNGHEZZE DELLE TUBAZIONI DEI CIRCUITI AD ESPANSIONE DIRETTA DEVONO ESSERE VERIFICATE IN BASE ALLE DISPOSIZIONE TECNICHE DEL COSTRUTTORE DEL SISTEMA VRV

- BS — dispositivo di selezione temperatura unità VRV
- accumulo produzione ACS 500 lt
- modulo idronico
- collettore pavimento radiante
- collettore distribuzione ACS
- estrattore

- unità esterna VRV
- unità interna ad incasso con scarico condensa
- unità interna a parete con scarico condensa
- unità interna a canalizzabile con scarico condensa

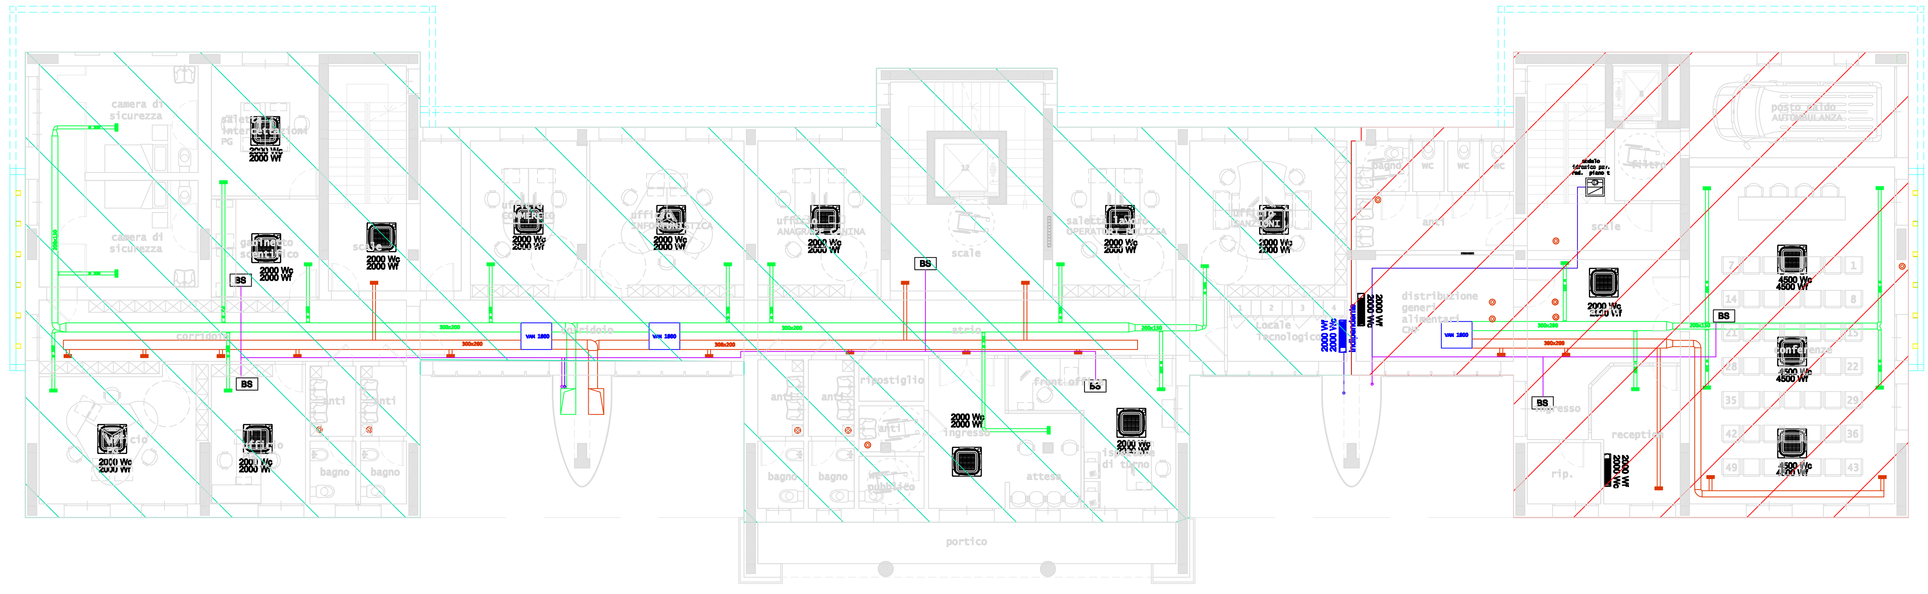

SCALA 1:100