LEGENDA

	Interruttore unipolare
	Pulsante unipolare
	Deviatore unipolare
	Interruttore unipolare stagno
	Pulsante unipolare stagno
	Pulsante unipolare luminoso stagno
	Deviatore unipolare stagno
	Interruttore ad infrarossi
	Punto luce a parete
	Plafoniera 2x36W compatta in controsoff.
2x58 W	Plafoniera 2x58W stagna
2x36 W	Plafoniera 2x36W stagna
1x36 W	Plafoniera 1x36W stagna
	Plafoniera a parete
	Plafoniera a parete stagna
	Plafoniera a soffitto
	Plafoniera a soffitto stagna
	Proiettore stagno installato su palo
	Interruttore bipolare
	Interruttore bipolare stagno
	Presa 10A
	Presa 10-16A Bipasso
	Presa 10-16A UNEL
	Presa 10A stagna
	Presa 10-16A Bipasso stagna
	Presa 10-16A UNEL stagna
	Presa CEE 2P+T 16A con fus+interb.
	Presa CEE 3P+T 16A con fus+interb.
	Alimentazione utenza monofase 230V
	Alimentazione utenza trifase 400V
	Alimentazione segnale ausiliari
	Alimentazione utenza trifase 400V
TTK	N° 2 prese 10-16A UNEL N° 1 presa 10-16A Bibasso normale N° 1 presa 10-16A Bipasso preferenziale N° 4 prese di rete RJ45
	Fan-coil / spit / ventilconvettore
	Pulsante a tirante
	Pulsante reset allarme
	Ronzatore
	Suoneria
	Videocitofono
	Termostato ambiente
	Presa TV
	Presa satellite
	Presa telefono
	Presa fonia-dati
	Lettore badge
	Telecamera
	Contatore
	Quadro elettrico
	Scatola di derivazione
	Scatola di derivazione stagna
	Pozzetto
	Montante ascendente
	Montante discendente
	Plafoniera di emergenza
	Plafoniera di emergenza
	Collettore di terra

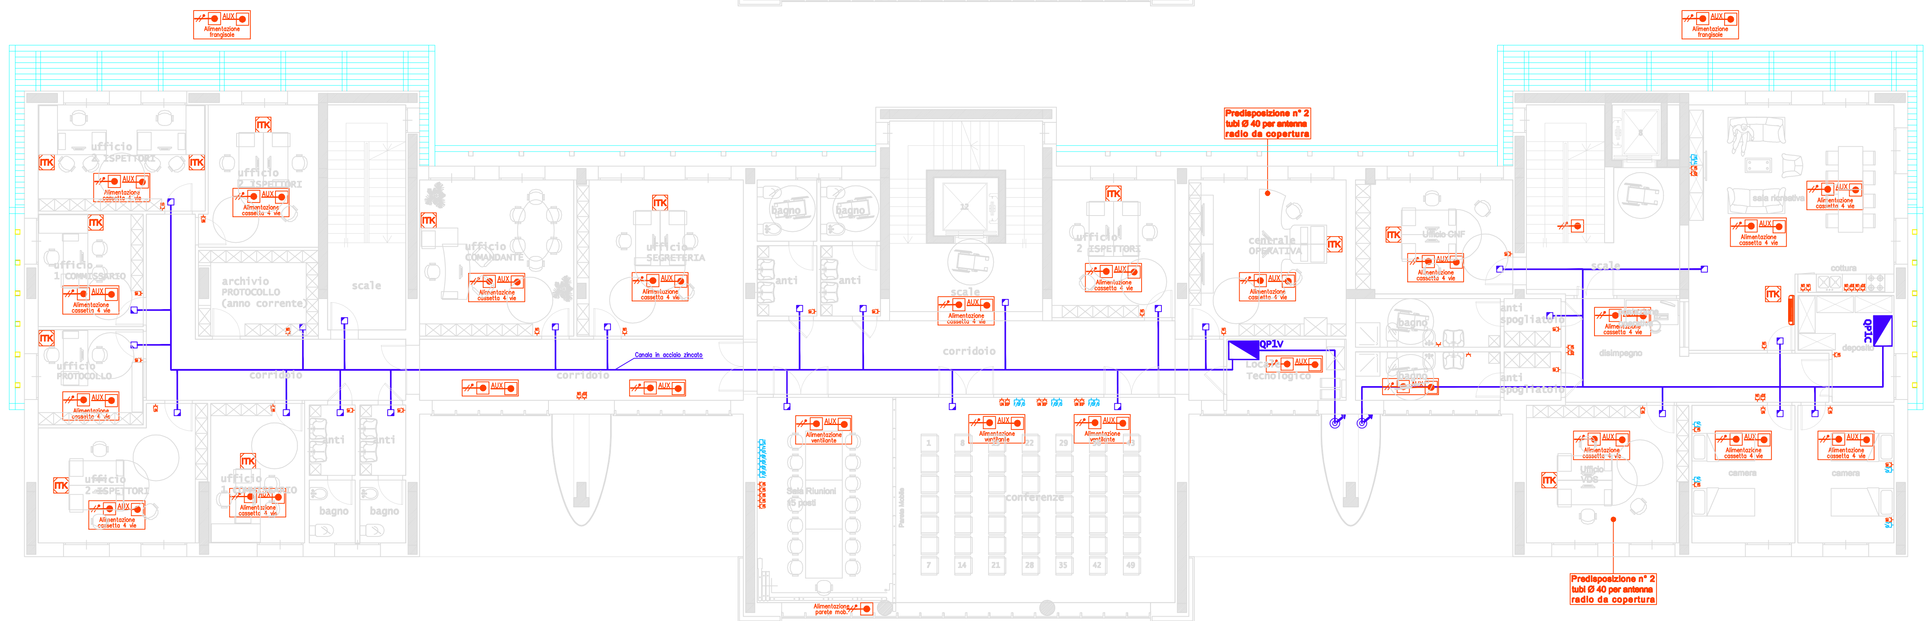

Città di Sassuolo

SGP

REALIZZAZIONE NUOVA SEDE
DEL CORPO DI POLIZIA MUNICIPALE
E DELLA CROCE ROSSA ITALIANA SEZ. DI SASSUOLO

PROGETTO PRELIMINARE

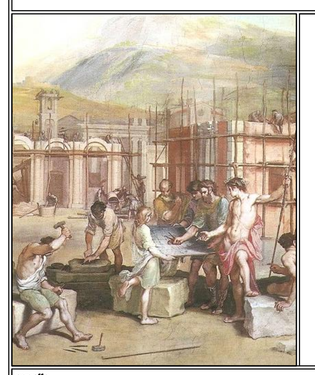

Progettisti Impianti:
Ing. Marco Goldoni
Ing. Paolo. Visentin

Responsabile del Procedimento:
Ing. Giuseppina Mazzarella

Dirigente:
Ing. Giuseppina Mazzarella

oggetto

PROGETTO IMPIANTI ELETTRICI
ILLUMINAZIONE E FORZA MOTRICE
PIANO PRIMO

tavola n.
E3

Scala 1: 100

	Data	DESCRIZIONE
	18/05/2011	Emissione
Revisioni a		
b		
c		
Archivio		