


**PIAZZA GARIBALDI**  
**MODIFICHE AI POSTEGGI DEL MERCATO DELL'ANTIQUARIATO (PRIMO SABATO DI OGNI MESE)**

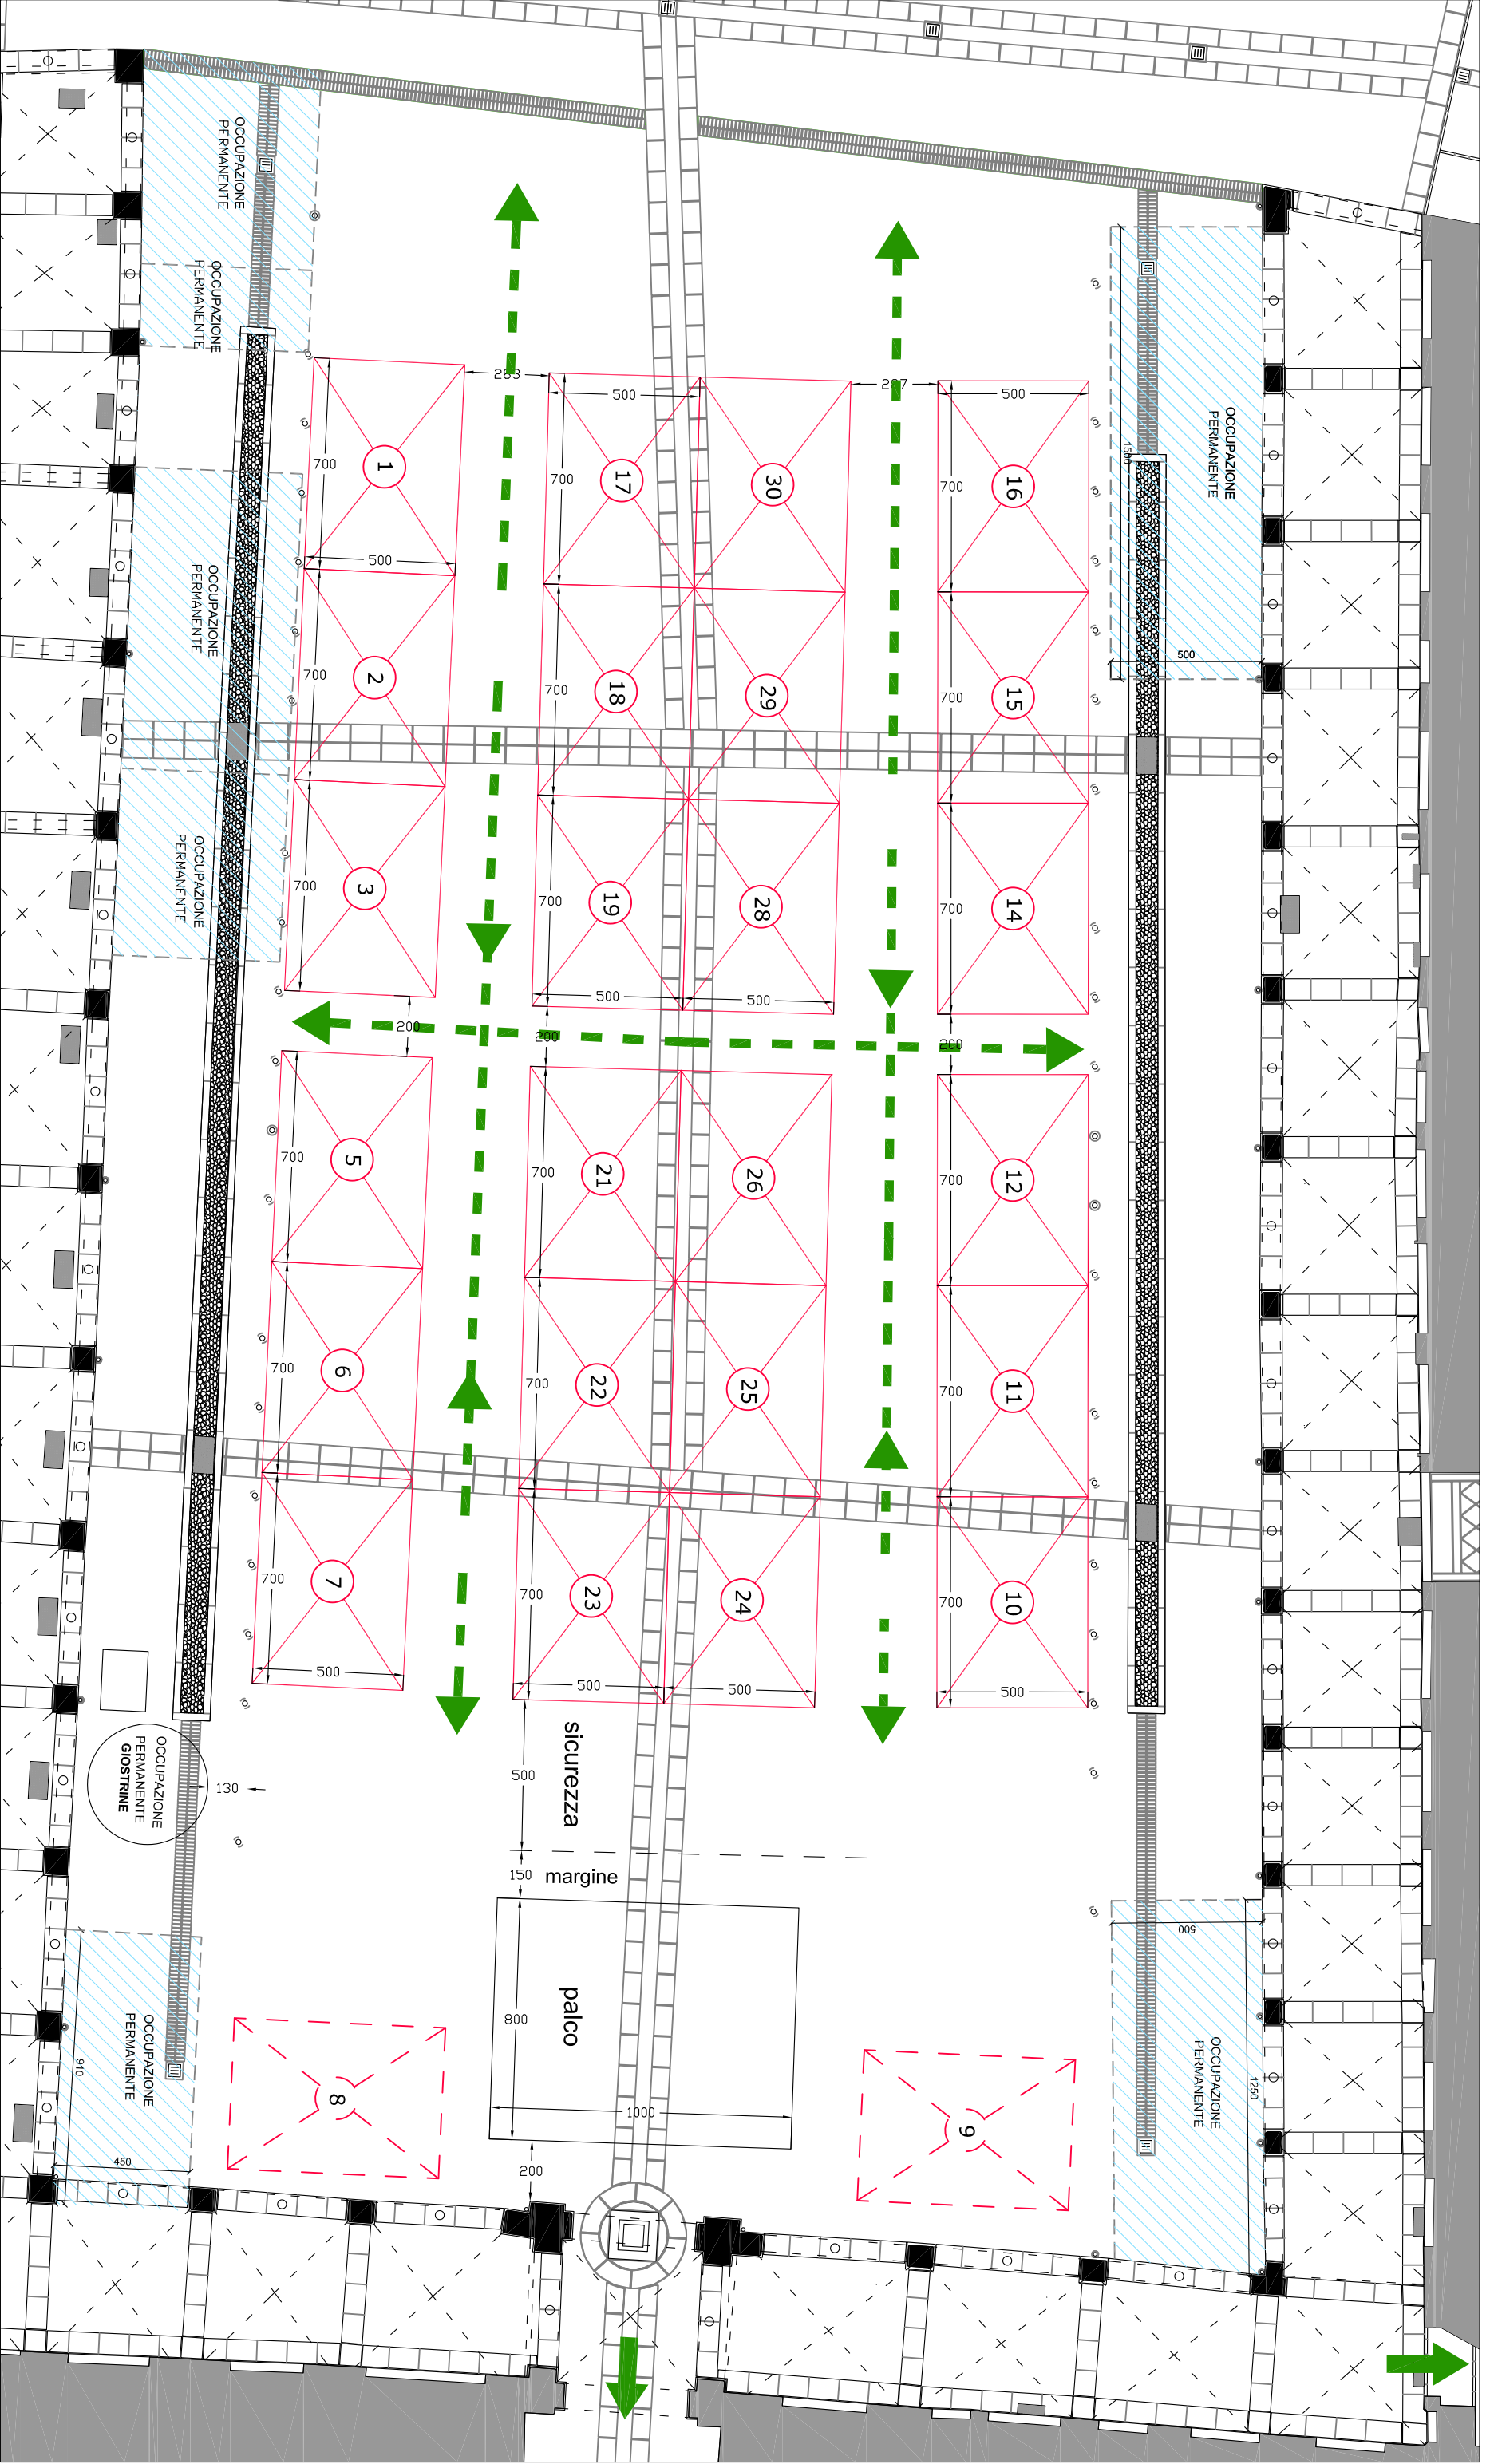

**ipotesi di intervento**

eliminazione dei posteggi 8 e 9  
eliminazione dei posteggi 4, 20, 27 e 13 per creazione corsello di sicurezza e contestuale slittamento dei posteggi rimasti verso sud.