


# PIAZZA LIBERTA'

## BANDO PUBBLICO PER L'ASSEGNAZIONE DI CONCESSIONI IN SCADENZA DEI POSTEGGI DEL MERCATO II - IV DOMENICA DELLE FIERE DI OTTOBRE

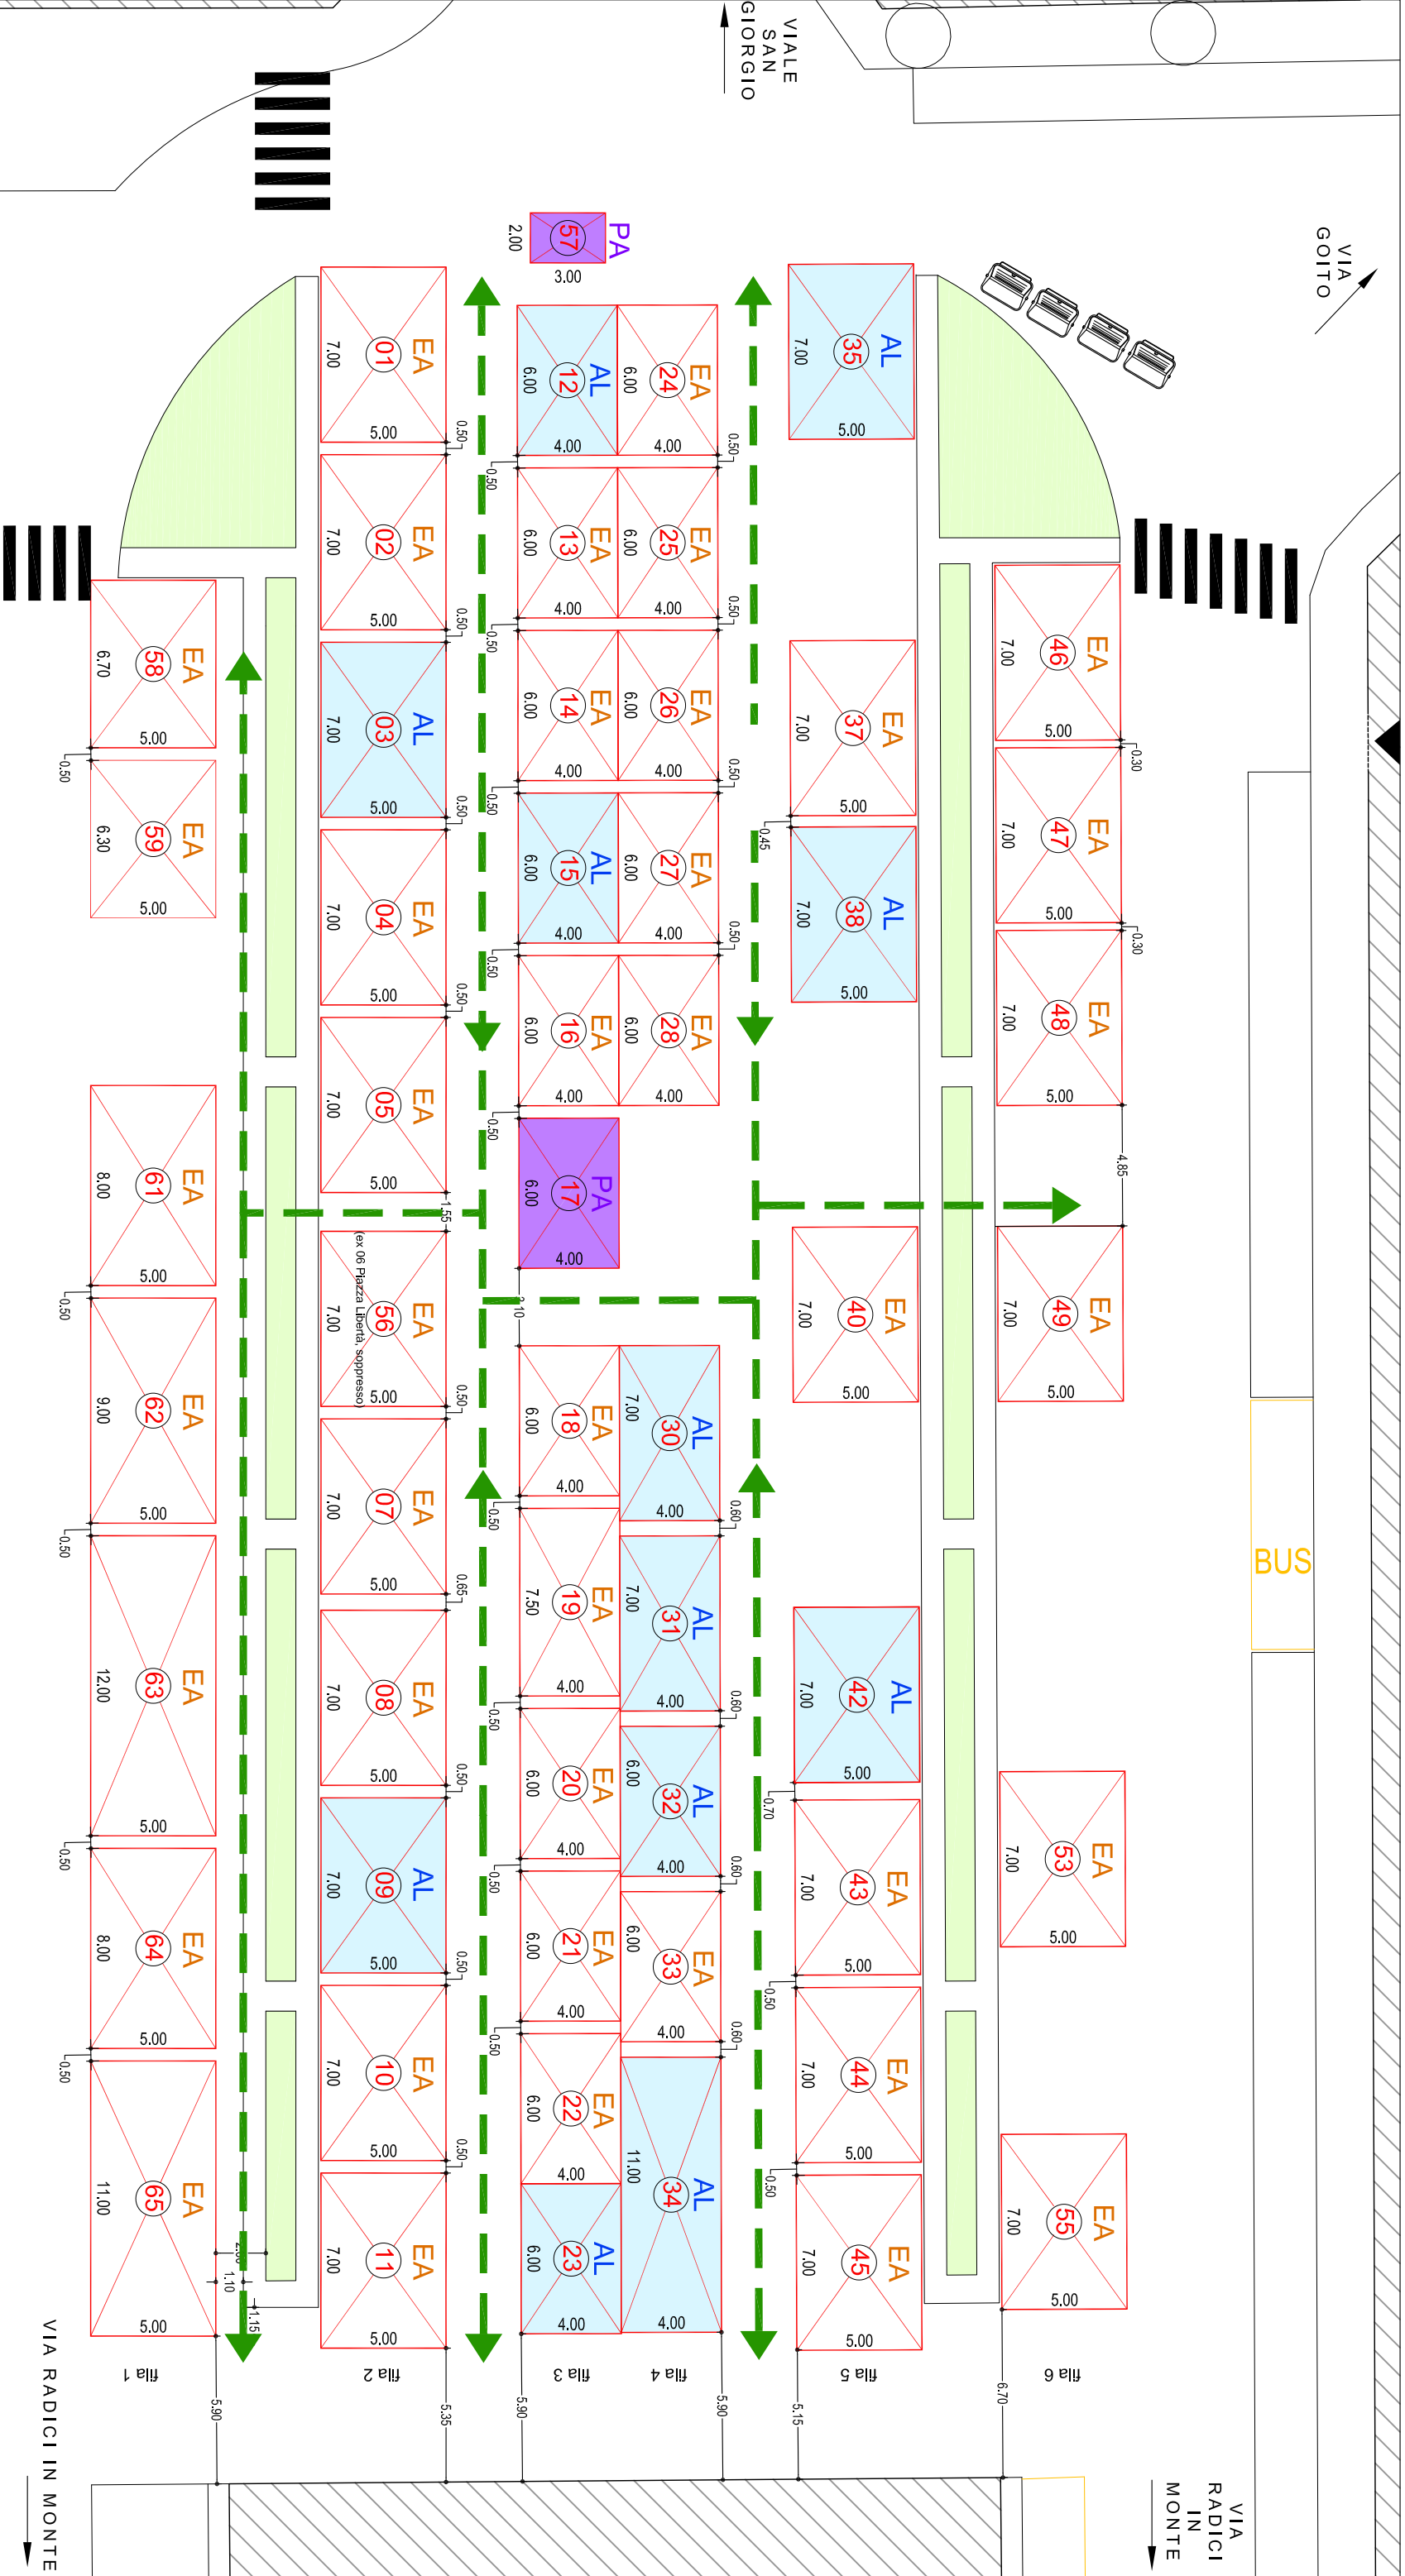

**LEGENDA**

AL	= Vendita prodotti alimentari
EA	= Vendita articoli extra-alimentari
PA	= Produttori agricoli

n.º	modifiche effettuate
	filia 1: avanzamento di ml 1,00 verso est per realizzazione corsello di sicurezza
	filia 2: traslazione di ml 1,10 verso bar autolinee posteggi dal 56 (ex.6) al 11 per realizzazione corsello di sicurezza
	filia 4: traslazione di ml 1,00 verso bar autolinee posteggi dal 30 al 34 per allineamento con filia 3
	filia 5: traslazione di ml 1,10 verso bar autolinee posteggi dal 40 al 45 per realizzazione corsello di sicurezza
	filia 6: soppressione del posteggio 50, traslazione di ml 4,55 verso bar autolinee del posteggio 49 per realizzazione corsello di sicurezza e traslazione di ml 2,75 verso via San Giorgio posteggi dal 51 al 55 per avvicinamento al posteggio 49
	posteggi 50 e 51 liberi a seguito di revoca concessione del 18/02/2016 _ posteggio 50 (libero) soppresso per la creazione del corsello di sicurezza; posteggio 56 trasferito nel posteggio 6; posteggio 66 trasferito nel posteggio 5 di via Crispi