
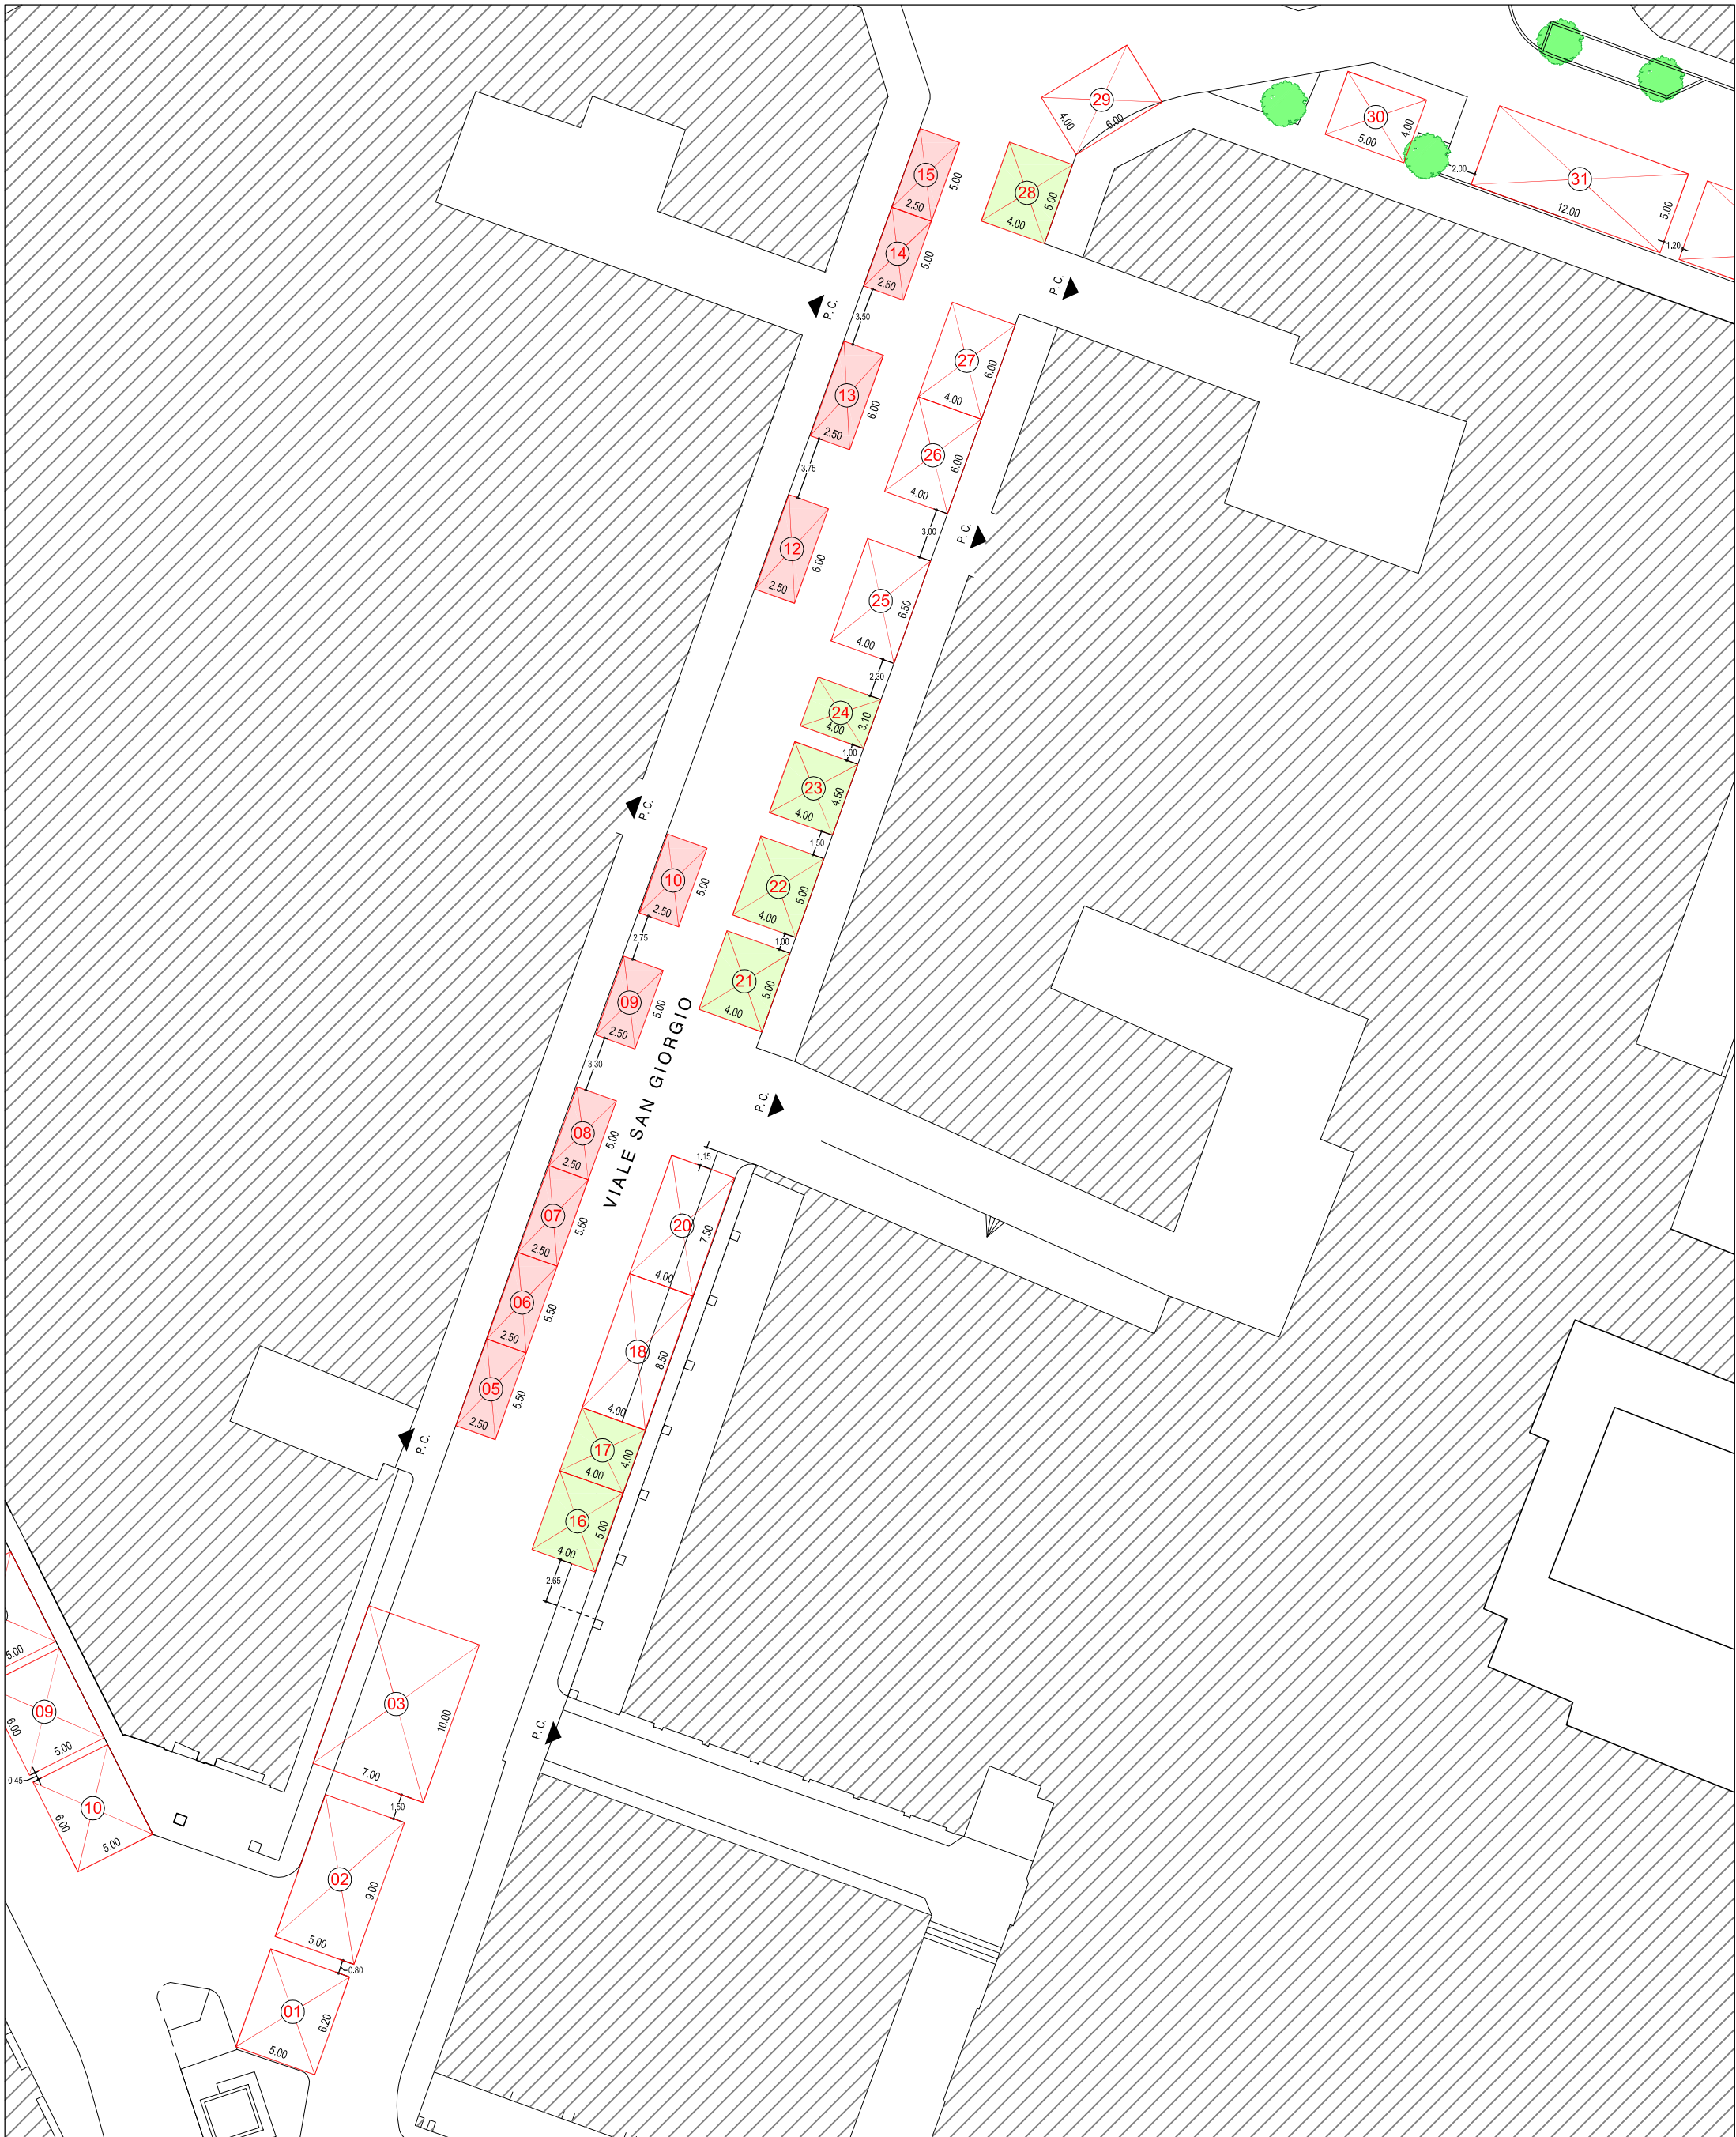


VIALE SAN GIORGIO


BANDO PUBBLICO PER L'ASSEGNAZIONE DI CONCESSIONI IN SCADENZA DEI POSTEGGI DEL MERCATO

I - III DOMENICA FIERE DI OTTOBRE

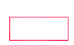

 Posteggio con obbligo di mantenimento all'interno dell'autoveicolo mercatale


 Posteggio con possibilità di deroga all'obbligo di mantenimento all'interno dell'autoveicolo mercatale al termine delle operazioni di allestimento struttura e scarico articoli


 Posteggio con obbligo di rimozione dell'autoveicolo mercatale al termine delle operazioni di allestimento struttura e scarico articoli, entro gli orari prescritti

VIALE SAN GIORGIO


BANDO PUBBLICO PER L'ASSEGNAZIONE DI CONCESSIONI IN SCADENZA DEI POSTEGGI DEL MERCATO

II - IV DOMENICA FIERE DI OTTOBRE

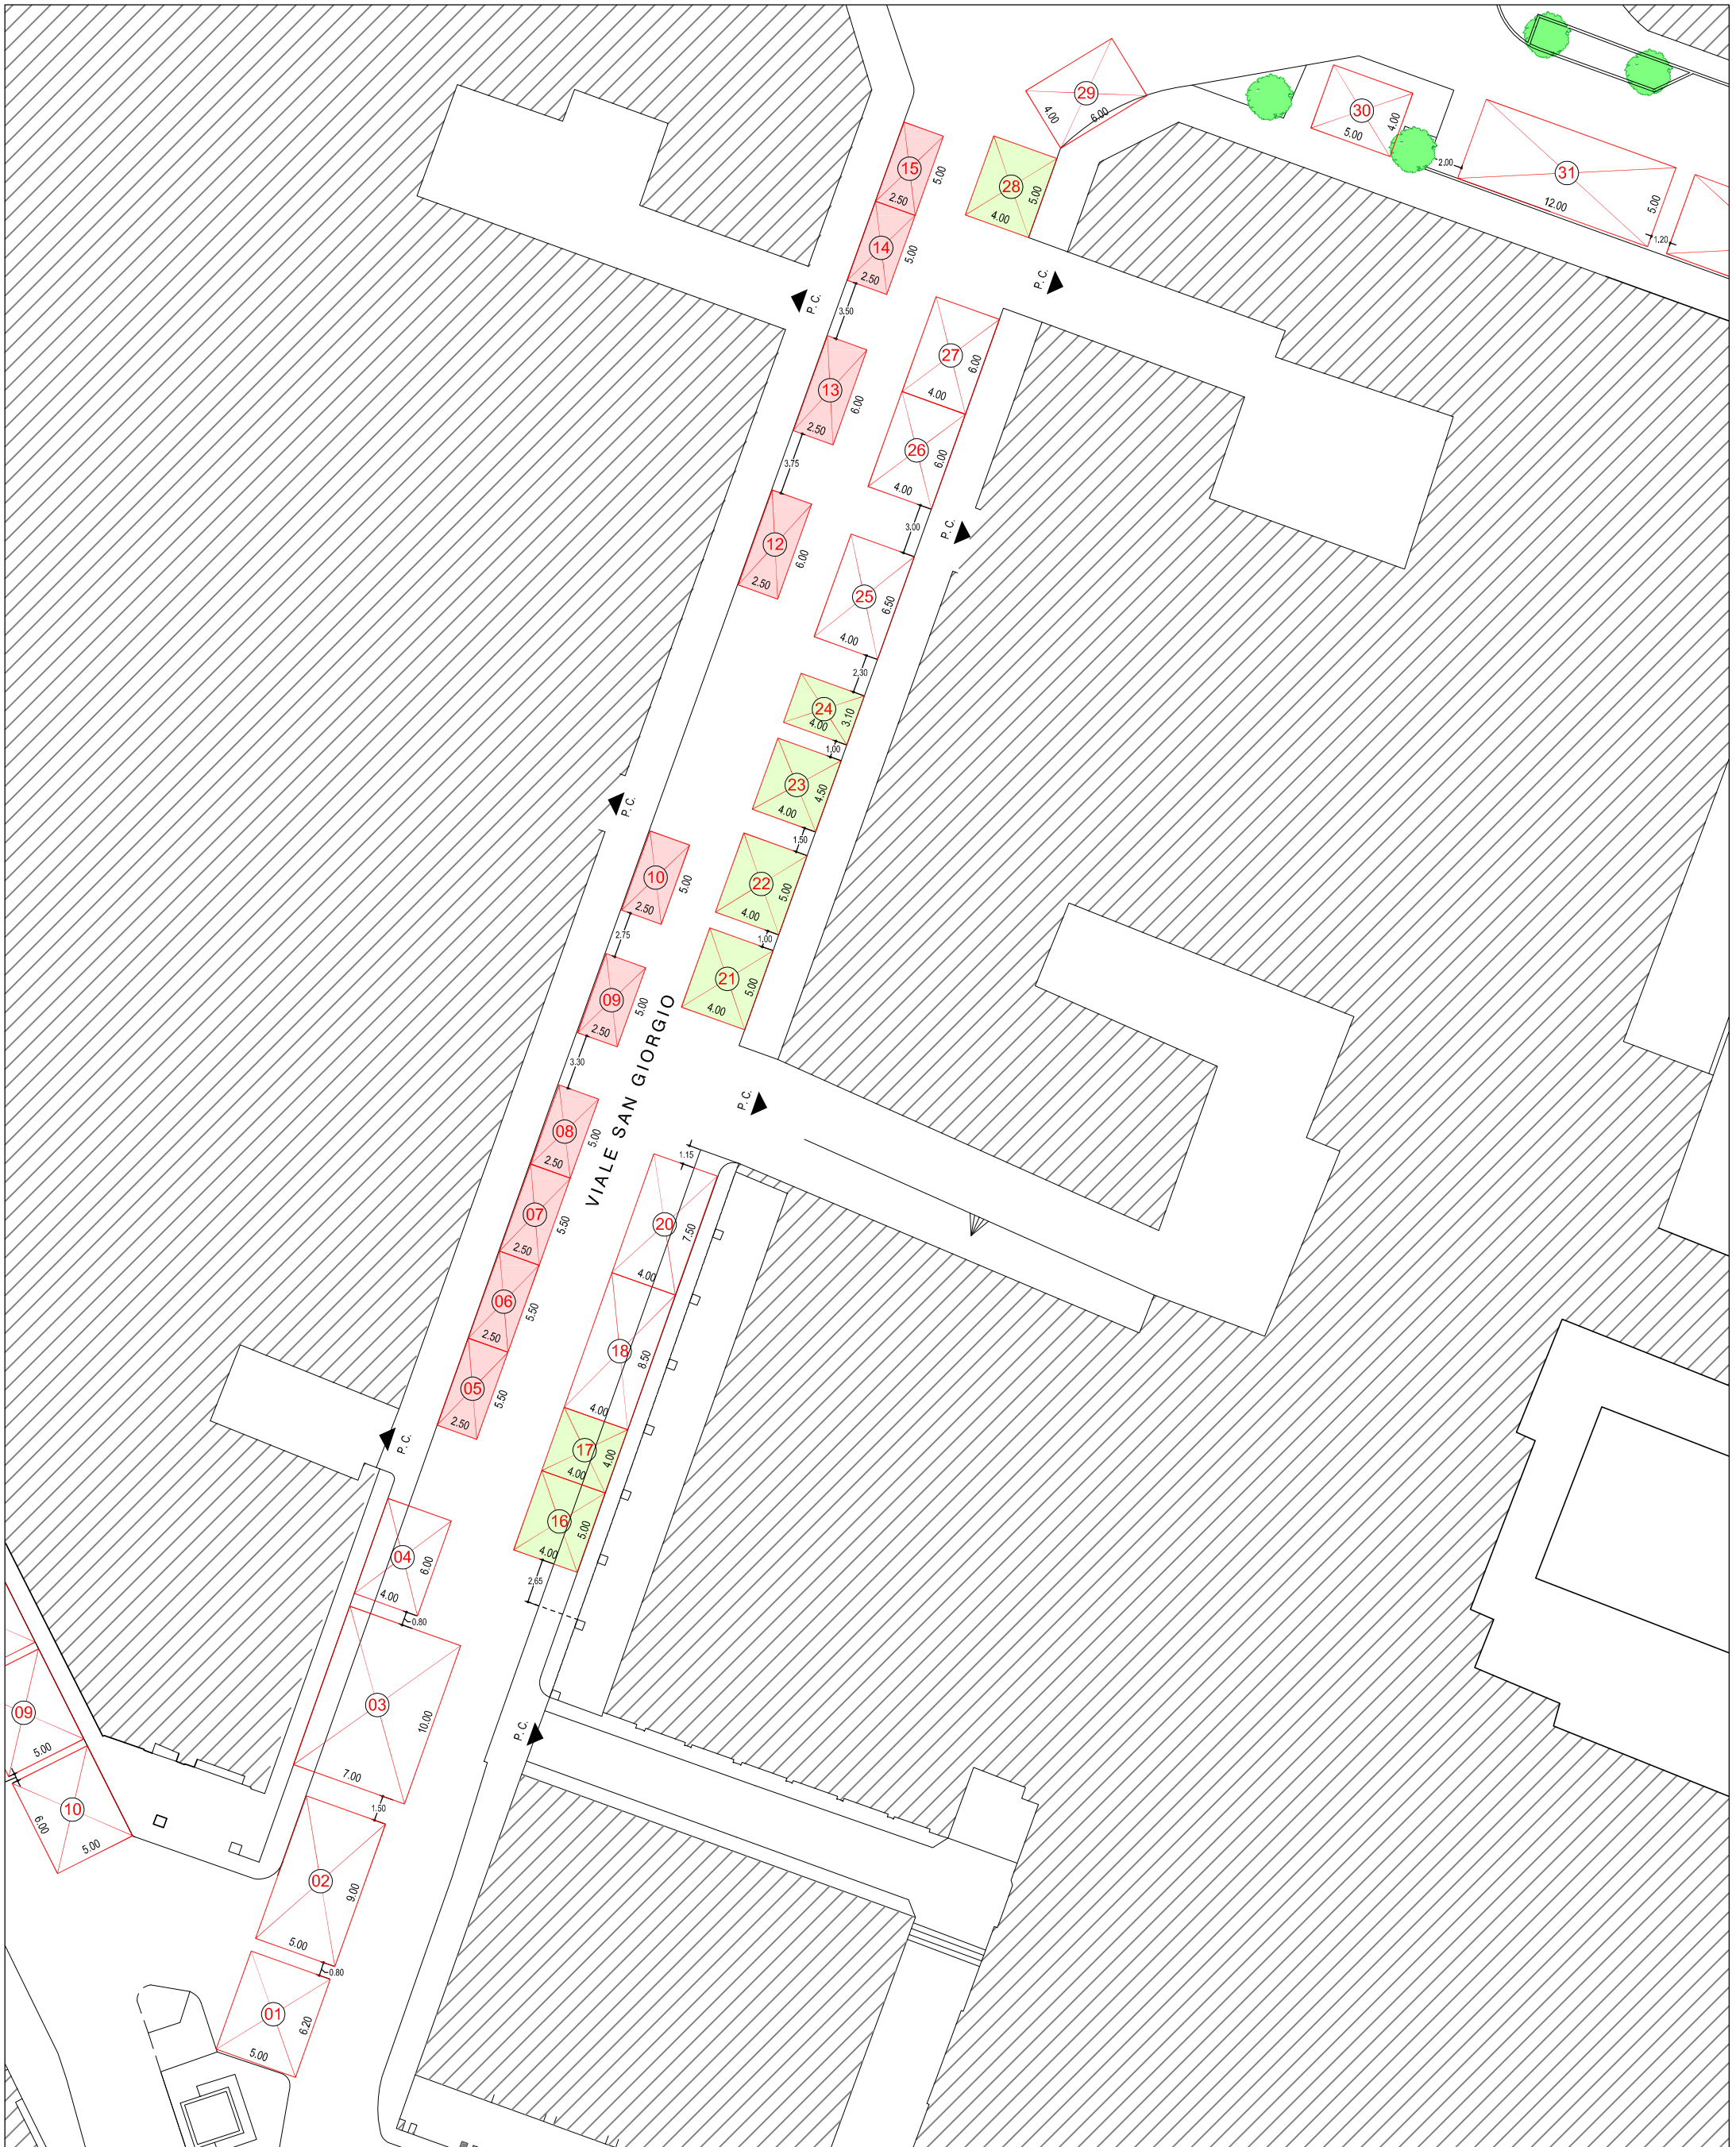

 Posteggio con obbligo di mantenimento all'interno dell'autoveicolo mercatale

 Posteggio con possibilità di deroga all'obbligo di mantenimento all'interno dell'autoveicolo mercatale al termine delle operazioni di allestimento struttura e scarico articoli

 Posteggio con obbligo di rimozione dell'autoveicolo mercatale al termine delle operazioni di allestimento struttura e scarico articoli, entro gli orari prescritti