




 





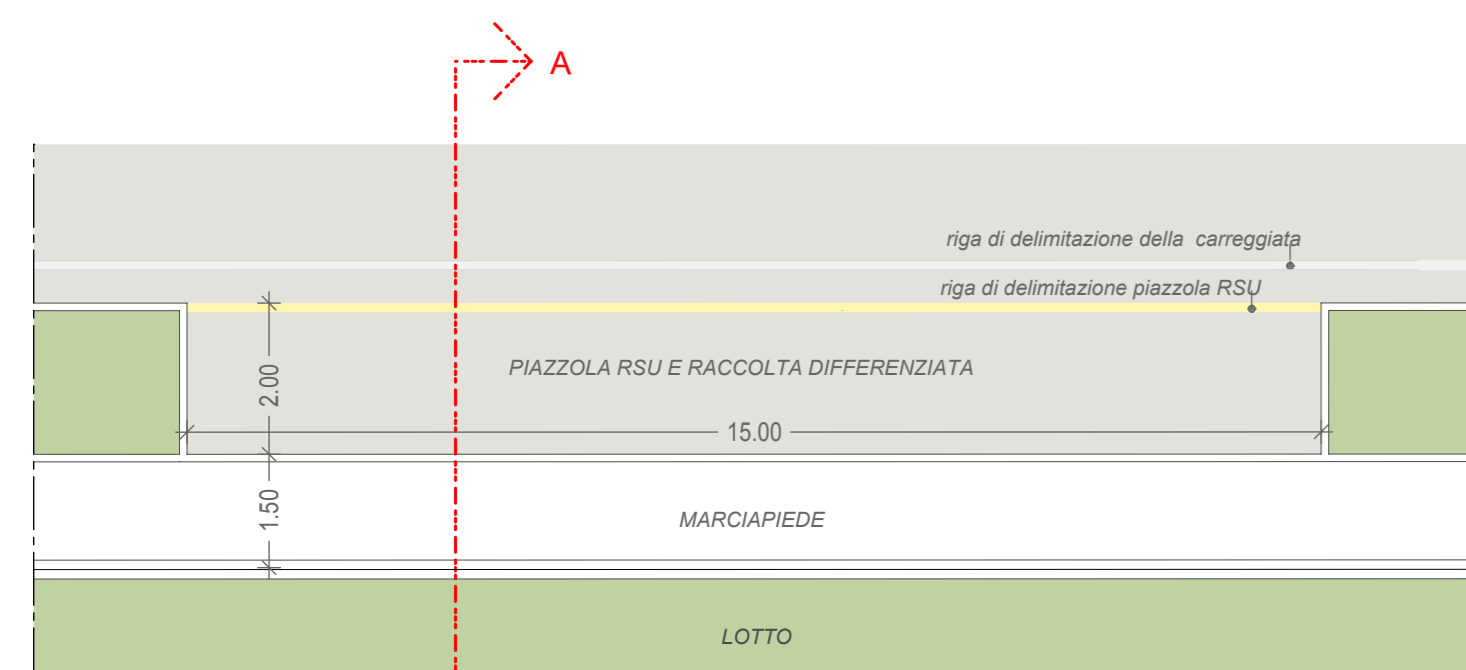
regione EMILIA ROMAGNA	provincia MODENA	comune SASSUOLO
via INDIPENDENZA - MURAGLIE	zona urbanistica AN. 1b	
committente I.TER S.p.A. F.LLI SIDOLI SIR DUE S.r.l.	P.O.C. con valenza di P.U.A. di iniziativa privata AMBITO AN. 1b VIA INDIPENDENZA - VIA MURAGLIE	
progettista ASCARI ing. VITTORIO Albo ingegneri di Modena n. 1092	titolo TELECOM, RSU	tavola 14
collaboratori: arch. Chiara Tedeschi, arch. Rita Zanantoni arch. Anna Billato, ing. Piero Ferrari	scala 1 : 1000	operatore 62
project management  41049 SASSUOLO (MO) - ITALY - Via Tinian Men n.9 - Scala 10 Tel. 0536803850 Fax 0536800735 E-mail: tecne@tecneeng.com	data GIUGNO 2017	
file I.TER spa - 171783 - POC CON VALENZA DI PUA - Tav. n.14 (AR1) - Planim.n.113		

	Limite comparto Ambito AN.1b
	Sub Ambito A
	Sub Ambito B

LEGENDA	
	Rete esistente
	Rete in progetto, canalizzazione n° tubi PVC Ø 125 mm
	Pozzetto 60x120, chiusino con apertura a libro
	Pozzetto 60x60, chiusino con apertura a libro

LEGENDA	
	Raccolta RSU e Raccolta Differenziata
Dimensioni:	
	1 Cassonetto 2.00 x 2.00 ml.
	6 Cassonetti 15.00 x 2.00 ml.
	Percorso indicativo automezzo per raccolta rifiuti

PARTICOLARE PIAZZOLA RSU E RACCOLTA DIFFERENZIATA



SEZIONE A-A

