

COMUNE DI SASSUOLO (MO)


VARIANTE SOSTANZIALE AL PIANO
PARTICOLAREGGIATO DI INIZIATIVA PRIVATA
"COMPARTO DI VIA RADICI N° 14"

VIA WATT 37 s.r.l.

PROGETTO P.P. APPROVATO


ai sensi delle leggi vigenti | vietata la riproduzione

SPAZIO RISERVATO AL COMUNE

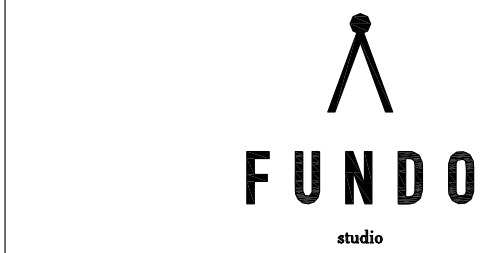

FUNDO SRL
STRADA VIGNOLESE 1175/6 41126 MODENA
T 059 468364 F 059 469649
VIA GIARDINI SUD 52 41026 PAVULLO NF MO
T 0536 21643 F 0536 23684
FUNDOSTUDIO.IT
INFO@FUNDOSTUDIO.IT

PROGETTISTA Dott. Arch. ERIO AMIDEI			
DIRETTORE DEI LAVORI Dott. Ing. GIAN LUCA GHIARONI			
PROGETTISTA OPERE IN C.A. -			
D.R. OPERE IN C.A. -			
COORDINATORE Arch. GIANMARCO BAZZANI			
DEGINATORE BA.GM.	NR. PRATICA 2168a1	SCALA 1:1000	DEMOLIZIONE
PRECEDENTE PRATICA ENLIDA -	DATA 25 Ottobre 2016	COSTRUZIONE	
DESCRIZIONE CONFRONTO P.P. APPROVATO - P.P. IN VARIANTE	ELABORATO 04A		

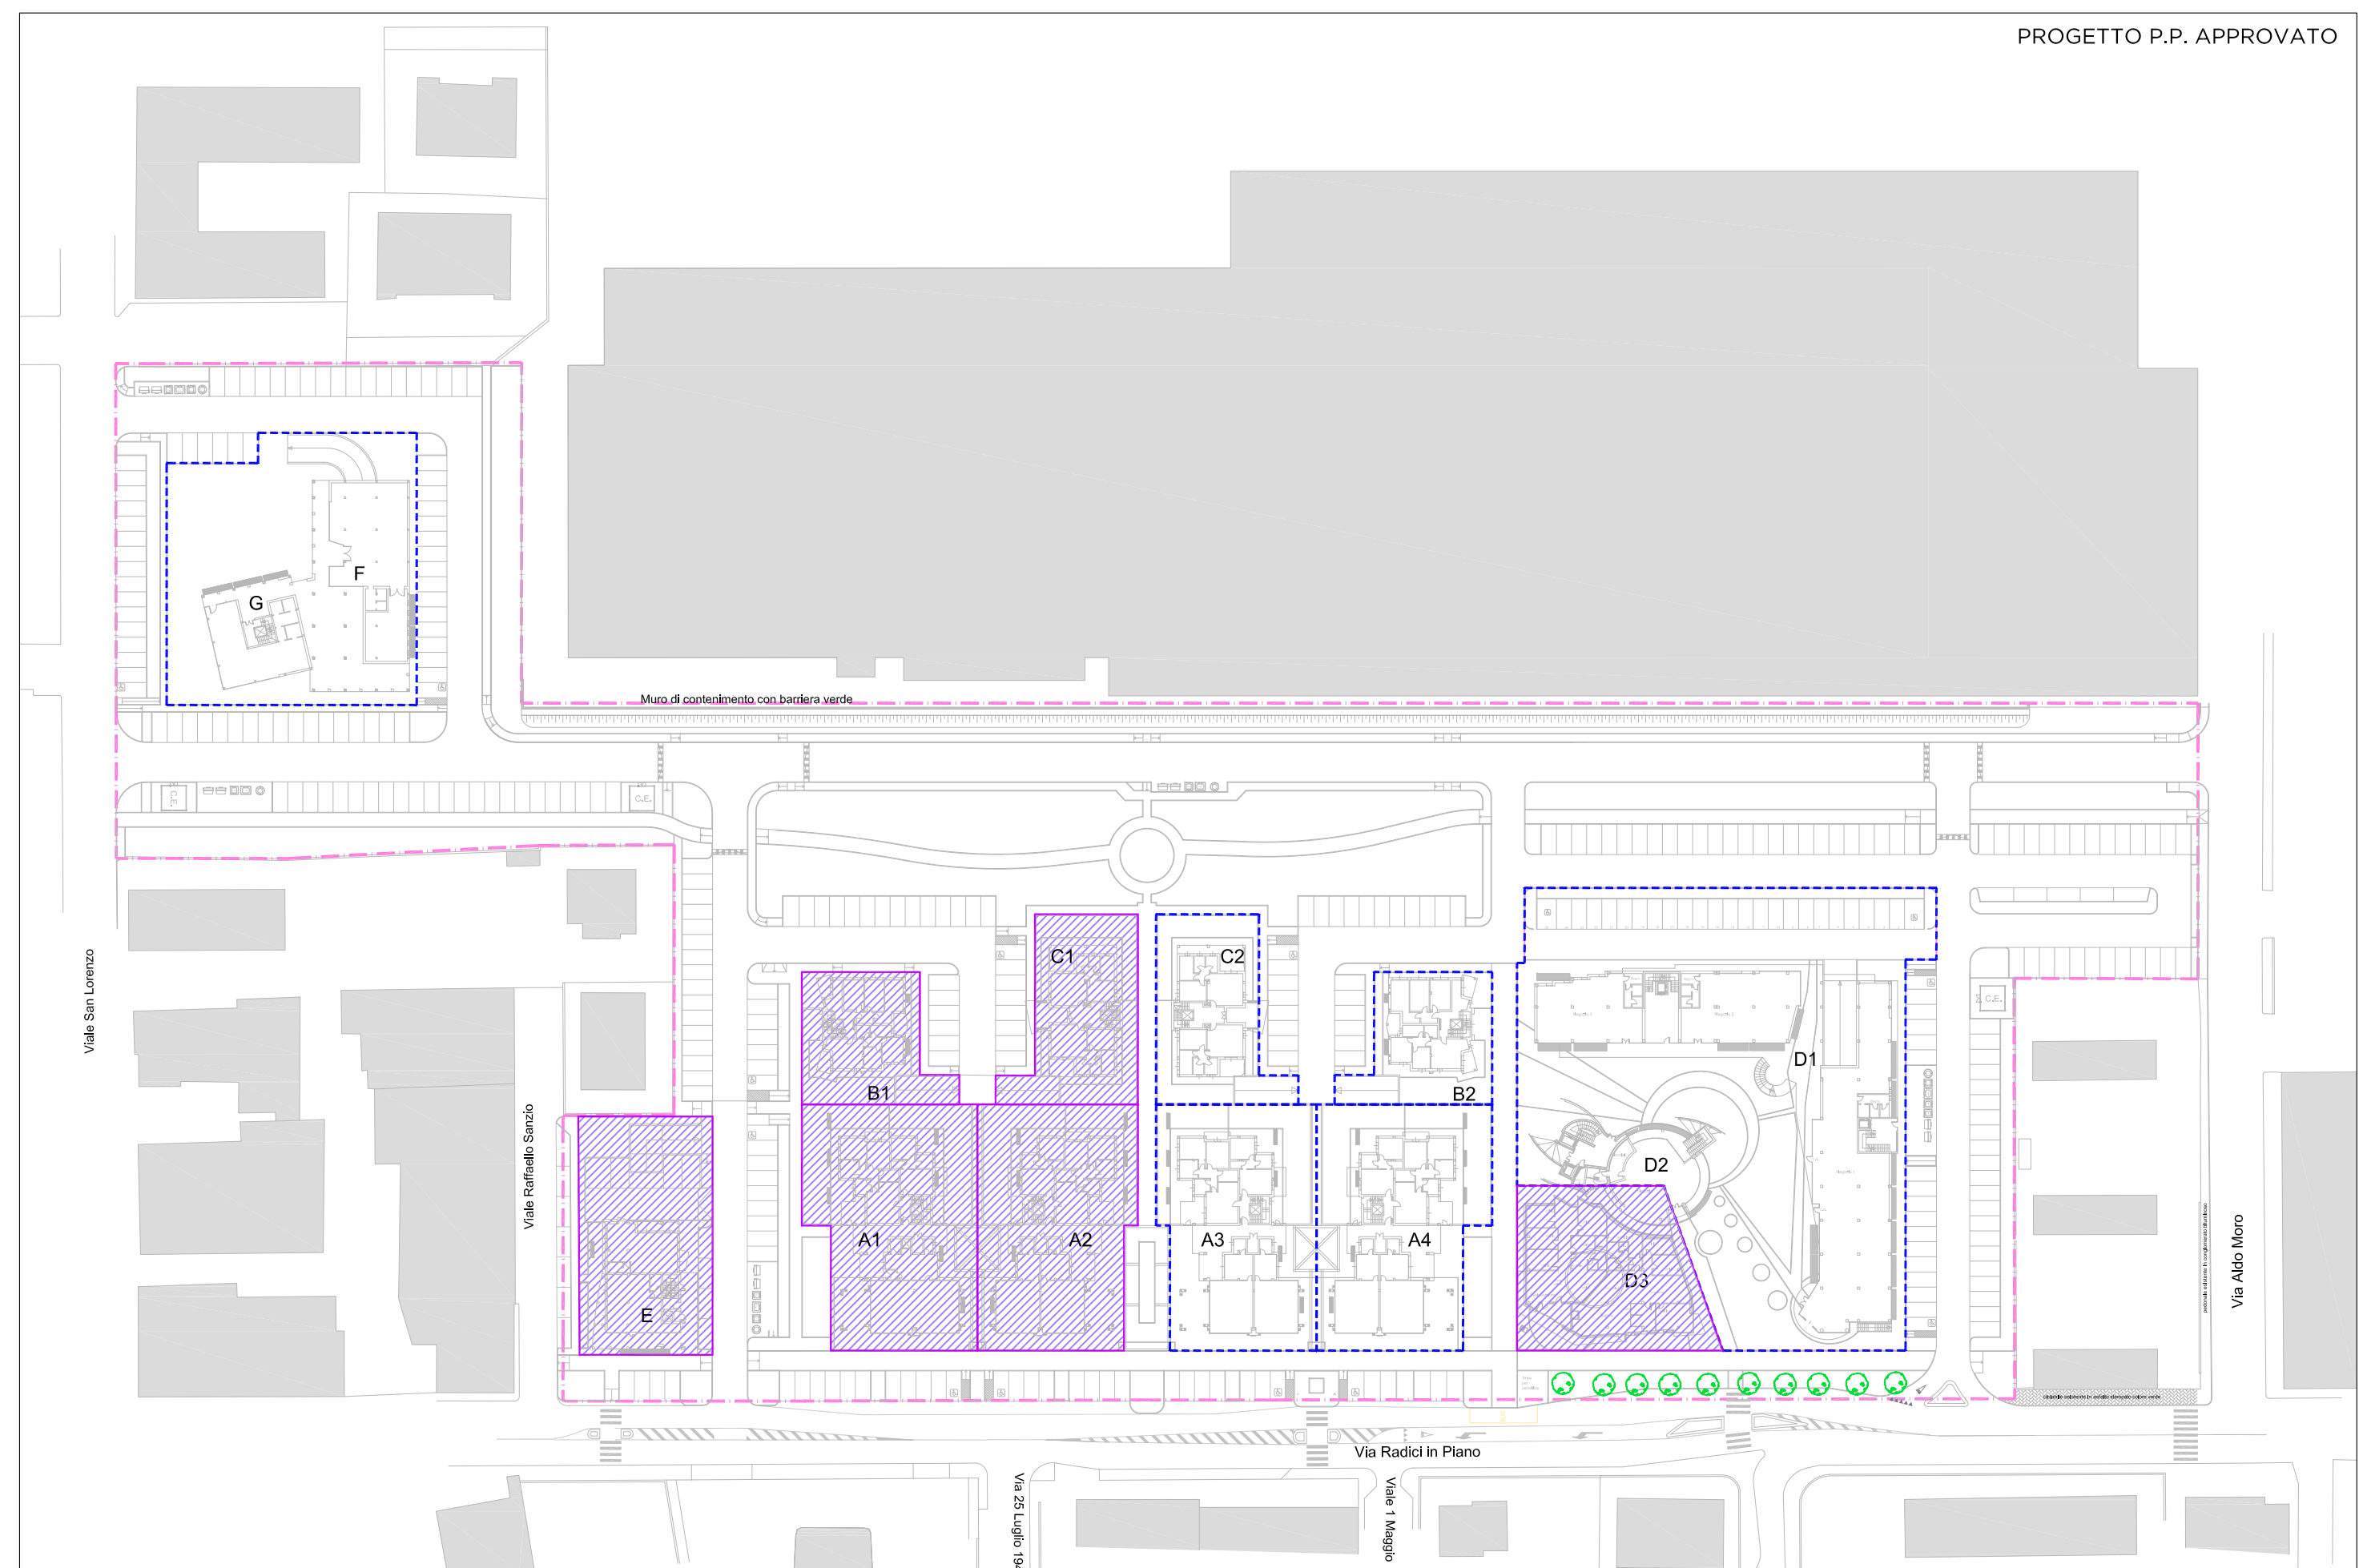

PROGETTO P.P. IN VARIANTE

LEGENDA

- Perimetro comparto
- Perimetro lotti già edificati
- Edifici esistenti
- Perimetro Stralcio Funzionale oggetto di Variante
- Perimetro lotti in progetto
- Sagoma indicativa edifici in progetto

