




# STADIO "E. RICCI"

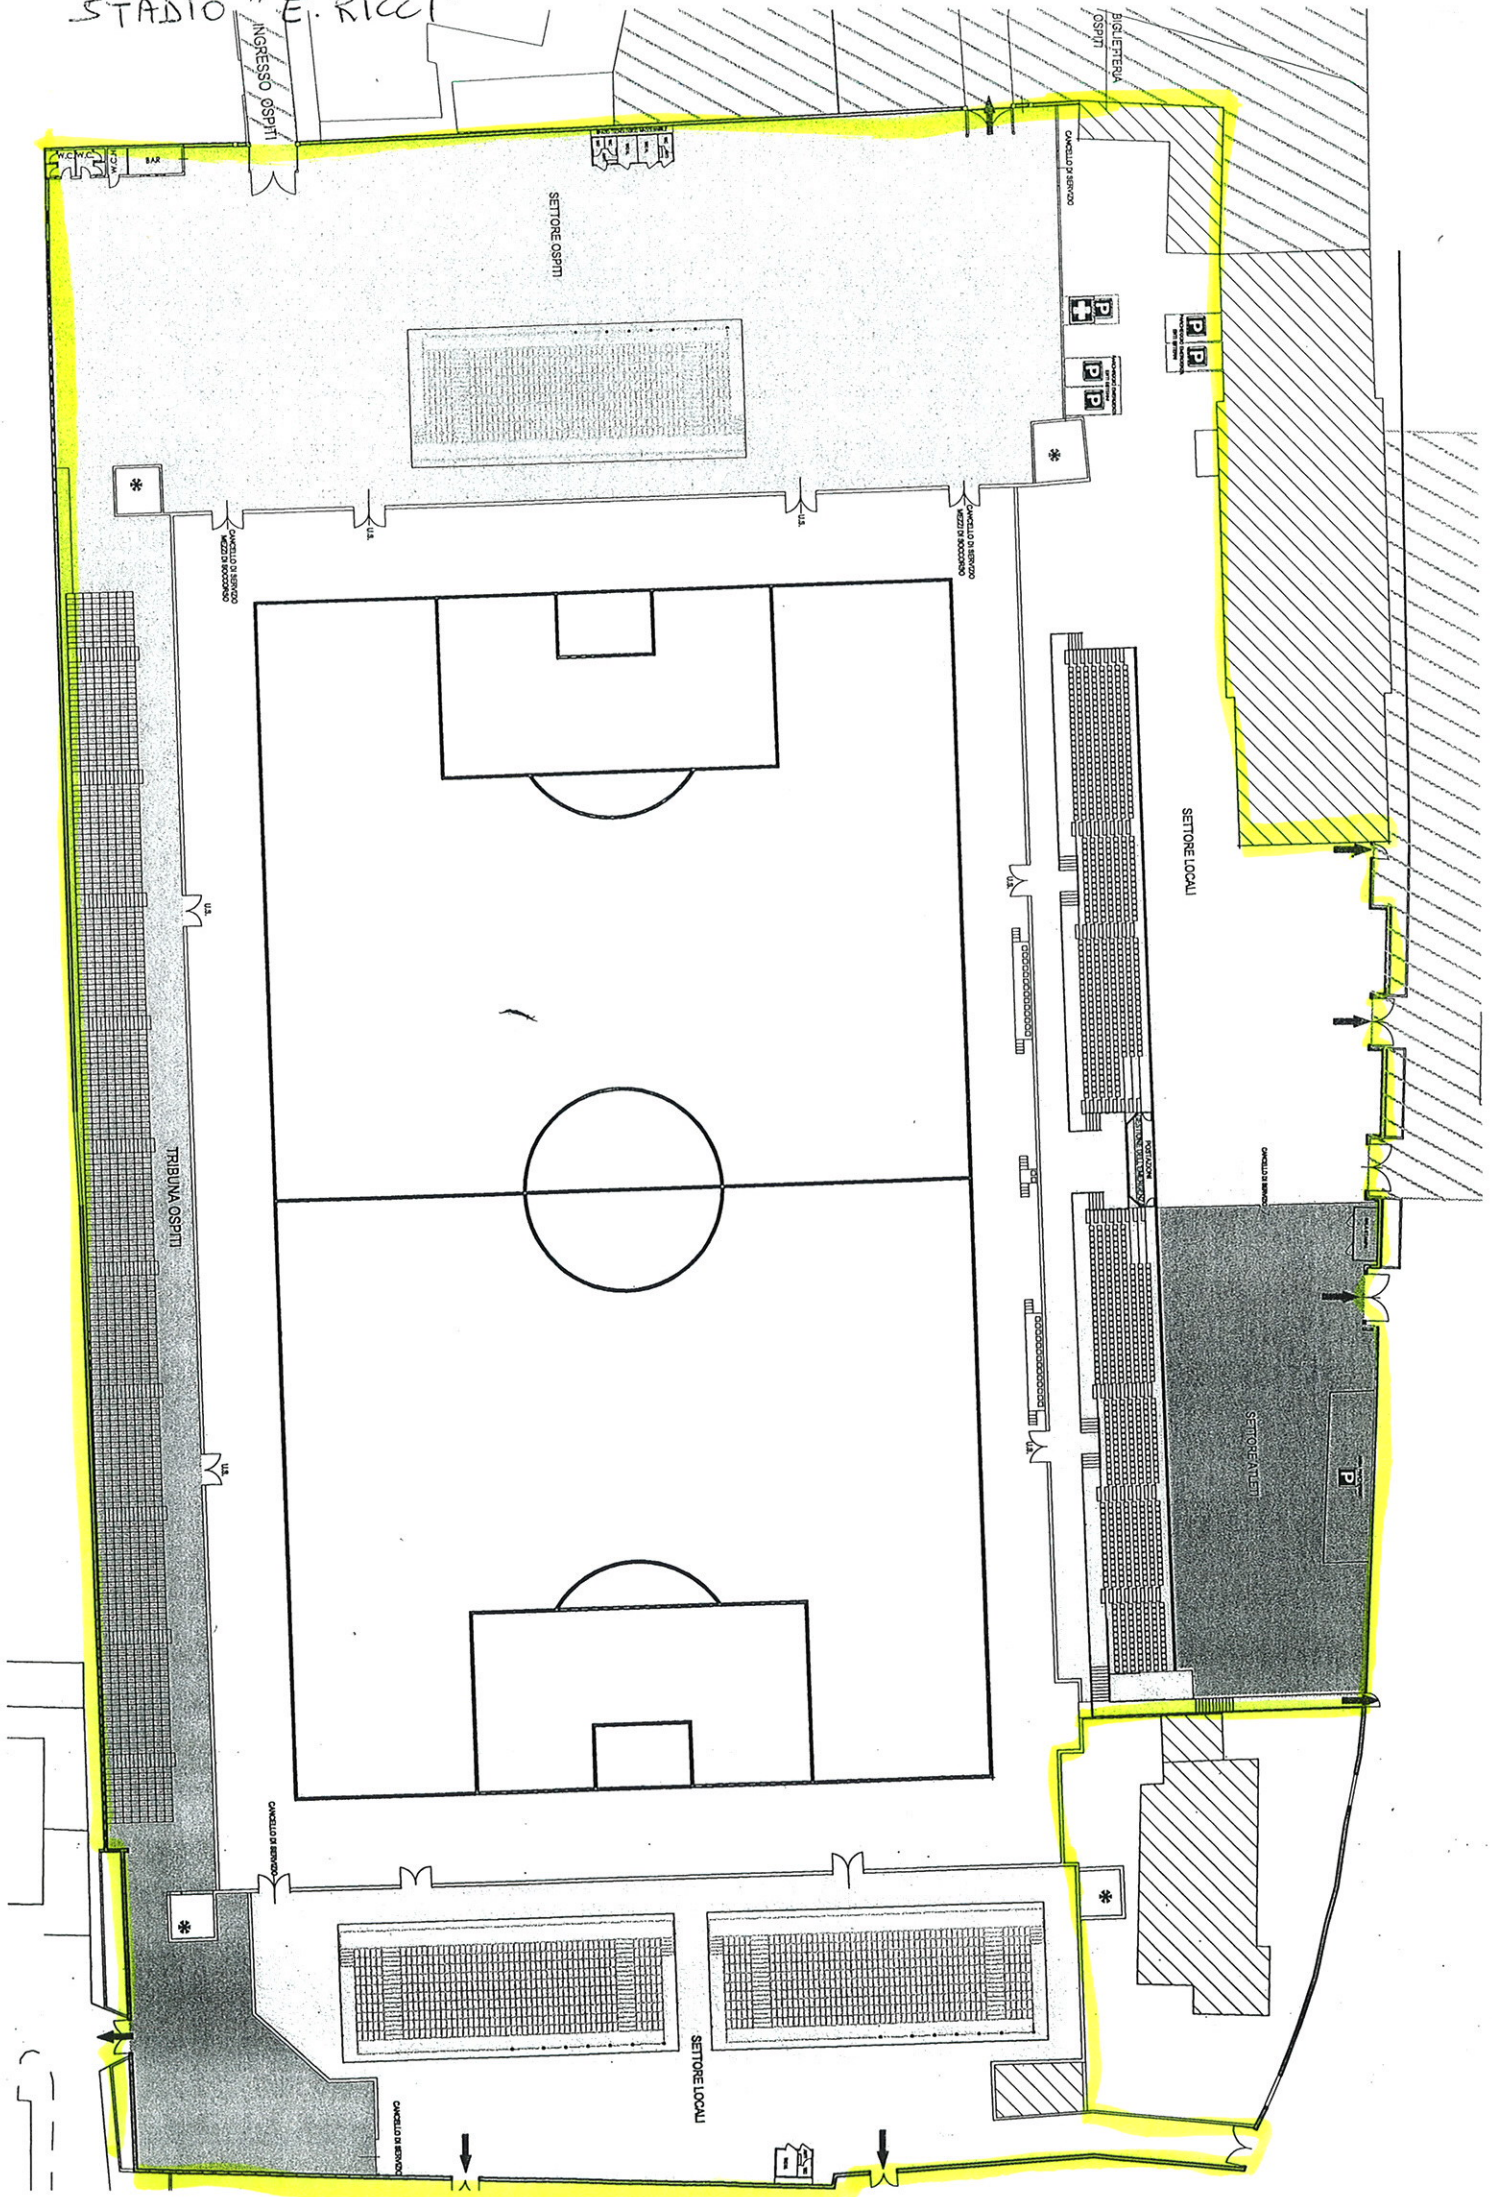

# PIAZZA RISORGIMENTO N.47

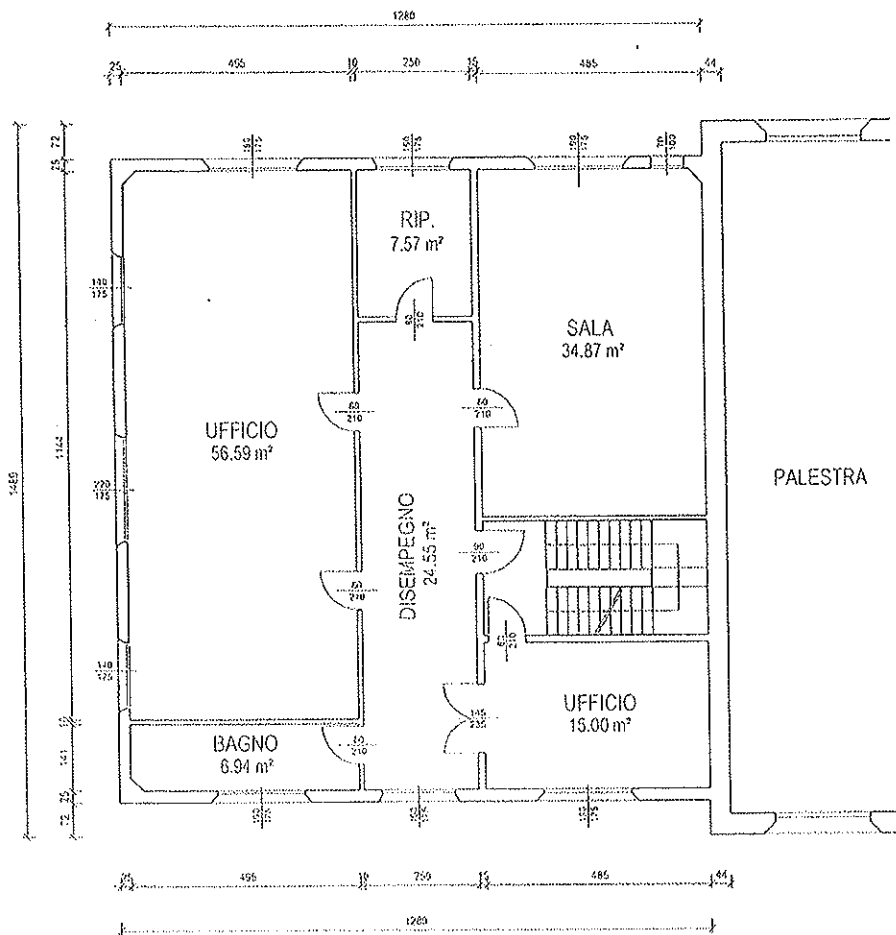

PIANO PRIMO

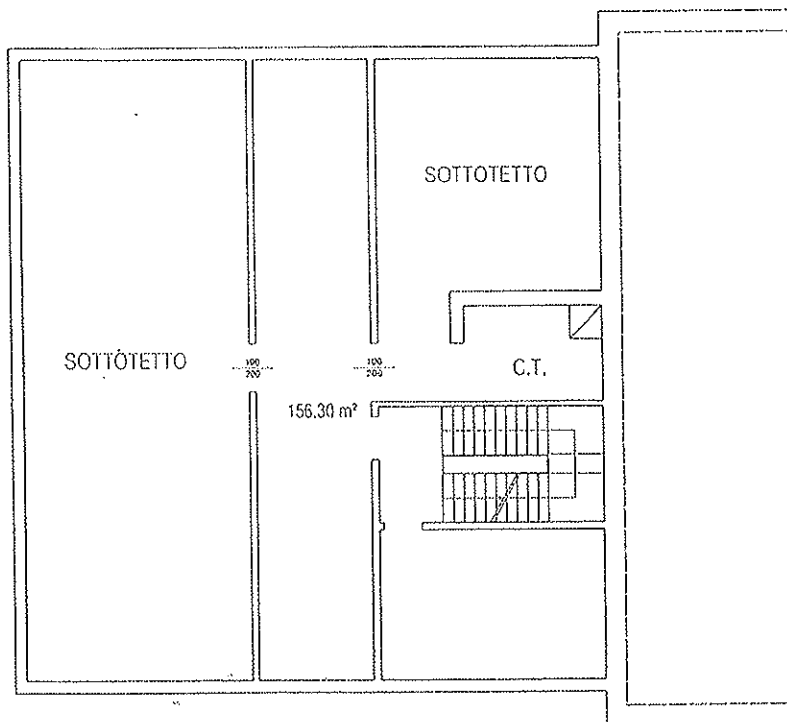

PIANO SOTTOTETTO