


# PIAZZA GARIBALDI

## BANDO PUBBLICO PER L'ASSEGNAZIONE DI CONCESSIONI IN SCADENZA DEI POSTEGGI DEL MERCATO DEL VENERDI

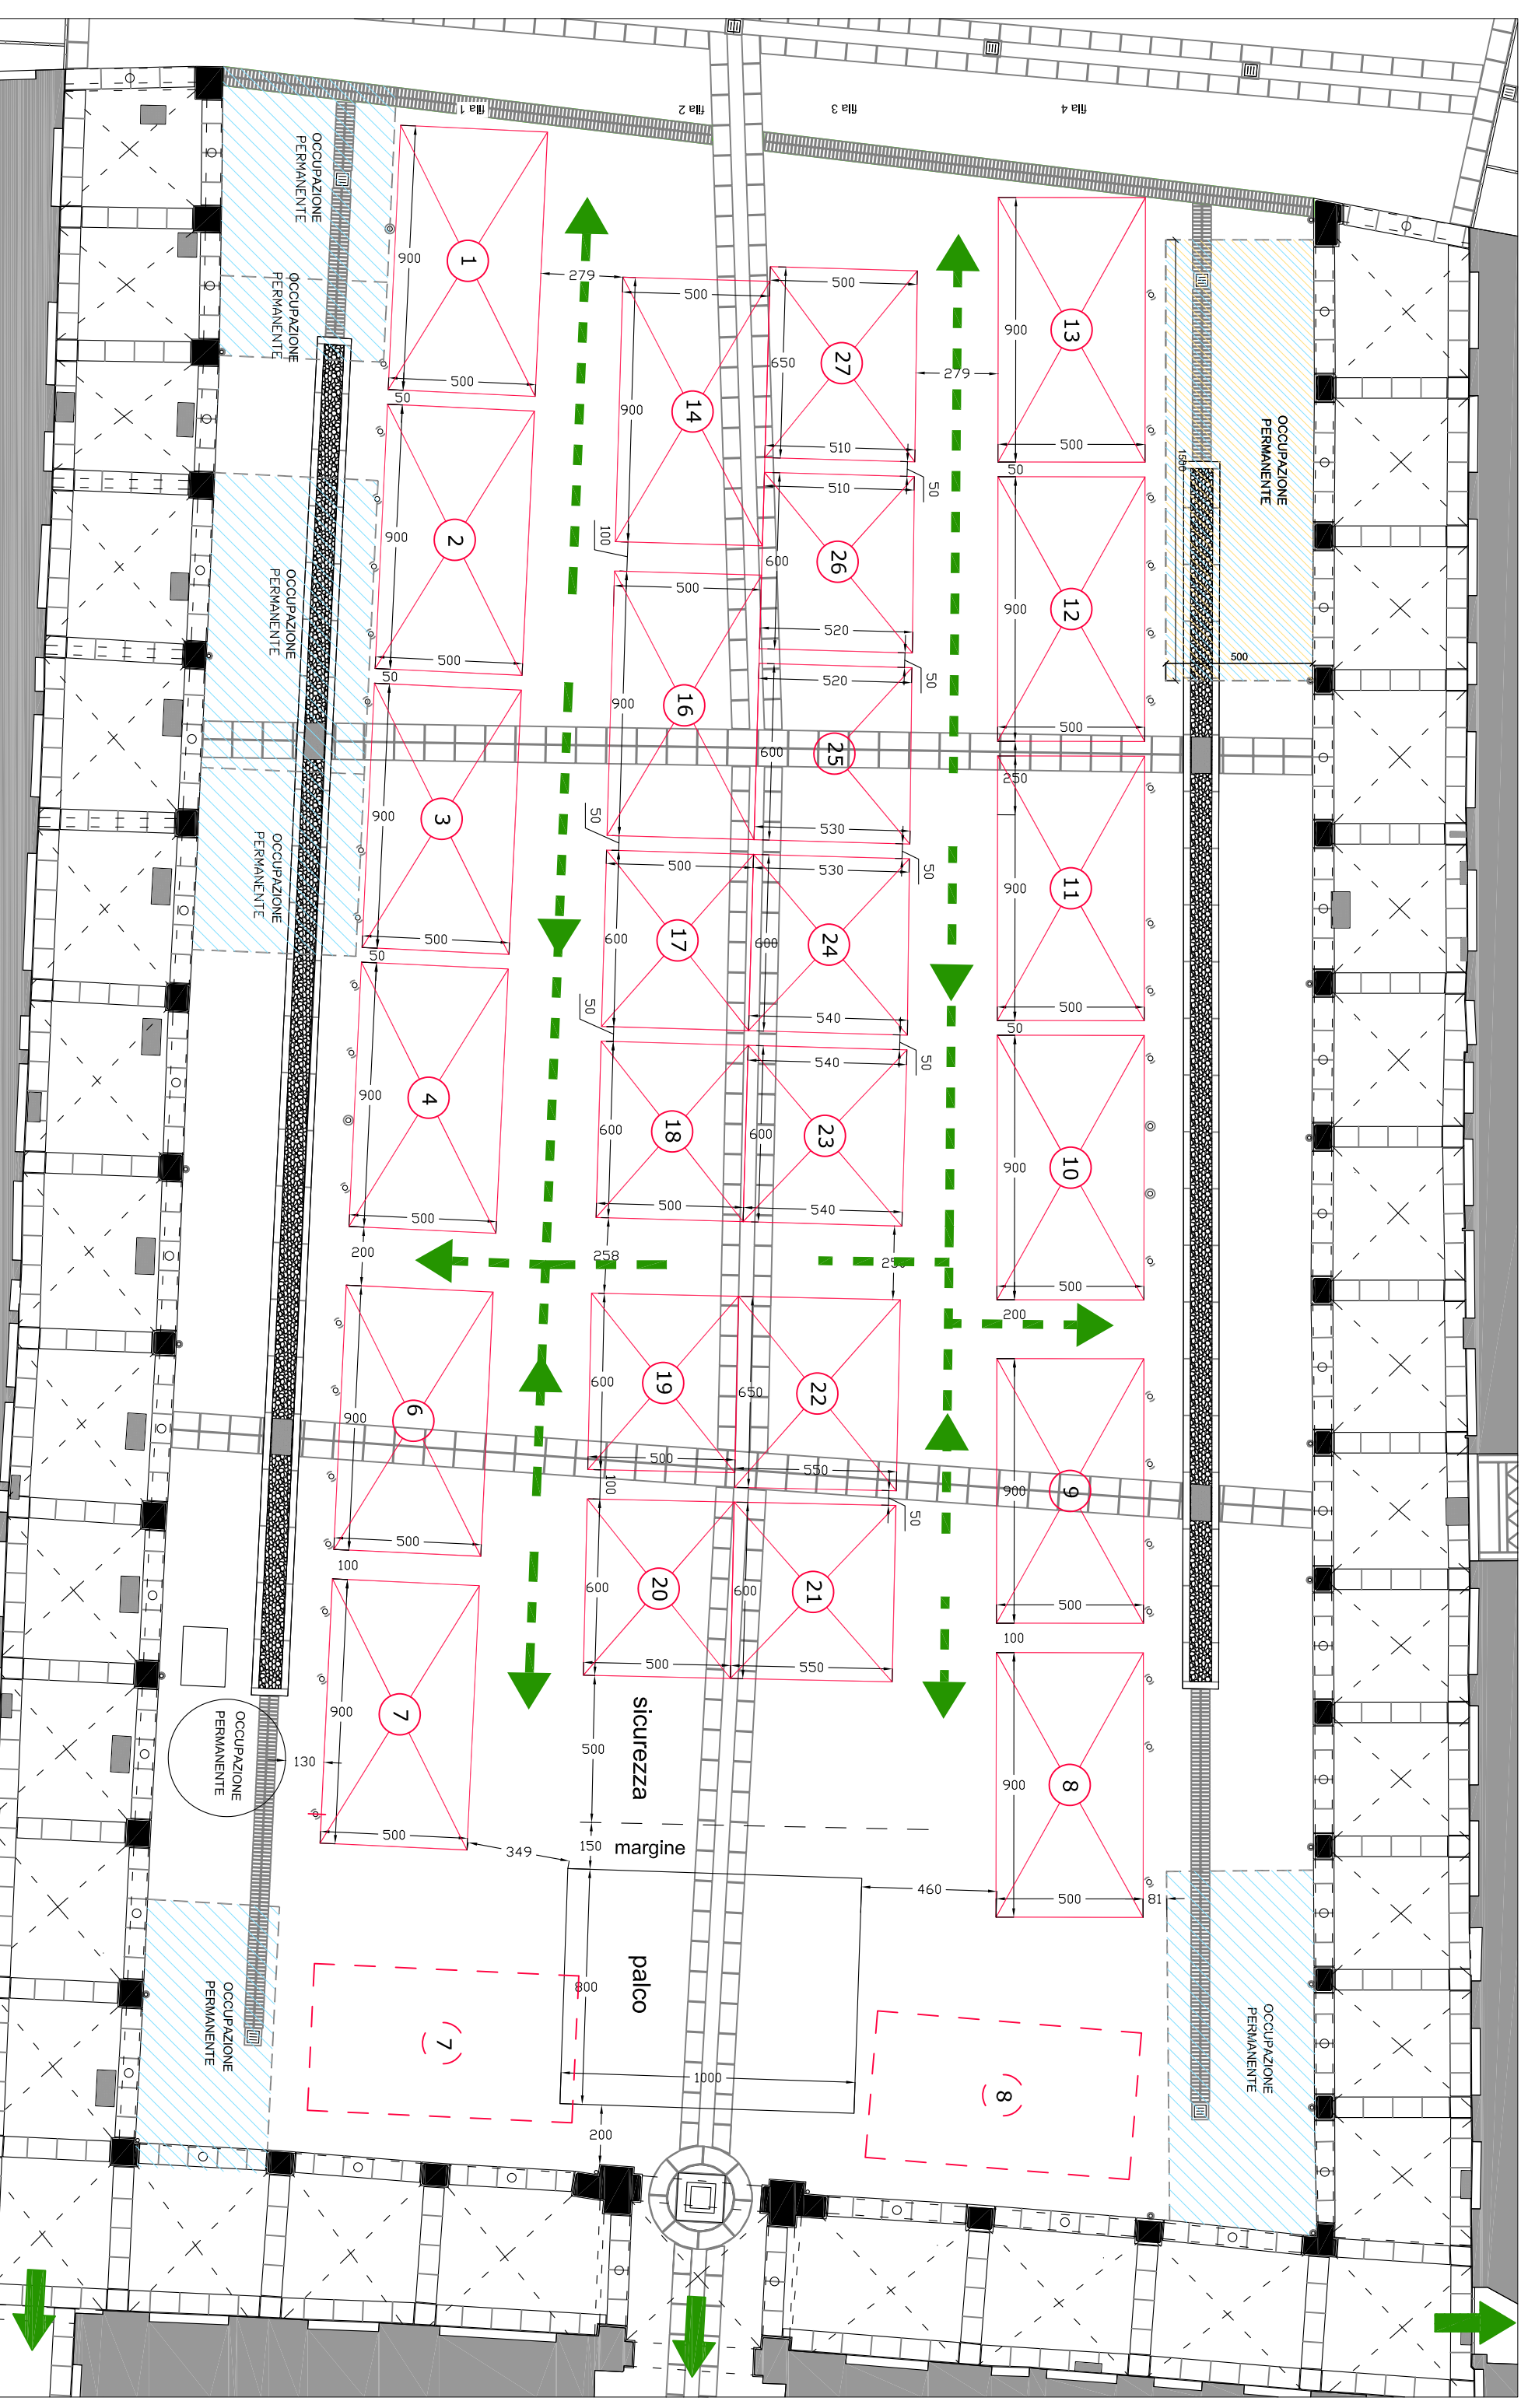

**modifiche effettuate**

**fila 1:** eliminazione del posteggio 5, traslazione del posteggio 6 di ml 9,00 verso nord, rotazione e traslazione del posteggio 7 sulla fila stessa

**fila 4:** traslazione di ml 6,00 verso nord, rotazione e traslazione del posteggio 8 sulla fila stessa