



TECNISTEP a r.l.
Via Tien An Men n.9 - scala D
41049 Sassuolo (MO)
tel. 0536/803850
fax. 0536/800735
tecne@tecnistep.com

regione **EMILIA ROMAGNA**
provincia **MODENA**
comune **SASSUOLO**
via **via EMILIA ROMAGNA-via REGINA PACIS**
zona urbanistica **MOB.A**

committente **FONDAZIONE MULLER
EDECO srl**

progettista **ASCARI ing. VITTORIO**
albo ingegneri di Modena n.1092

collaboratori Arch. Anna Billato, Arch. Chiara Tedeschi,
Arch. Leila Marsili, Ing. Piero Ferrari

intervento **AUTOPORTO - 3° stralcio - sub.comparto EST
VARIANTE AL P.P.
DI INIZIATIVA PUBBLICA**
approvato con Del. G.C. n.20 del 27/02/1995
CON VALENZA DI PUA


titolo **FOGNATURA ACQUE NERE**

tavola **08**

scala **1:1000**

data novembre 2022
operatore 65
file EDECO srl-FOND. MULLER-201923-Autoporto est- Var. piano- Tav. 08 - Planim.n. 336

LEGENDA
--- Limite sub-comparto EST
Area con opere di urbanizzazione
in corso di ultimazione e da collaudare

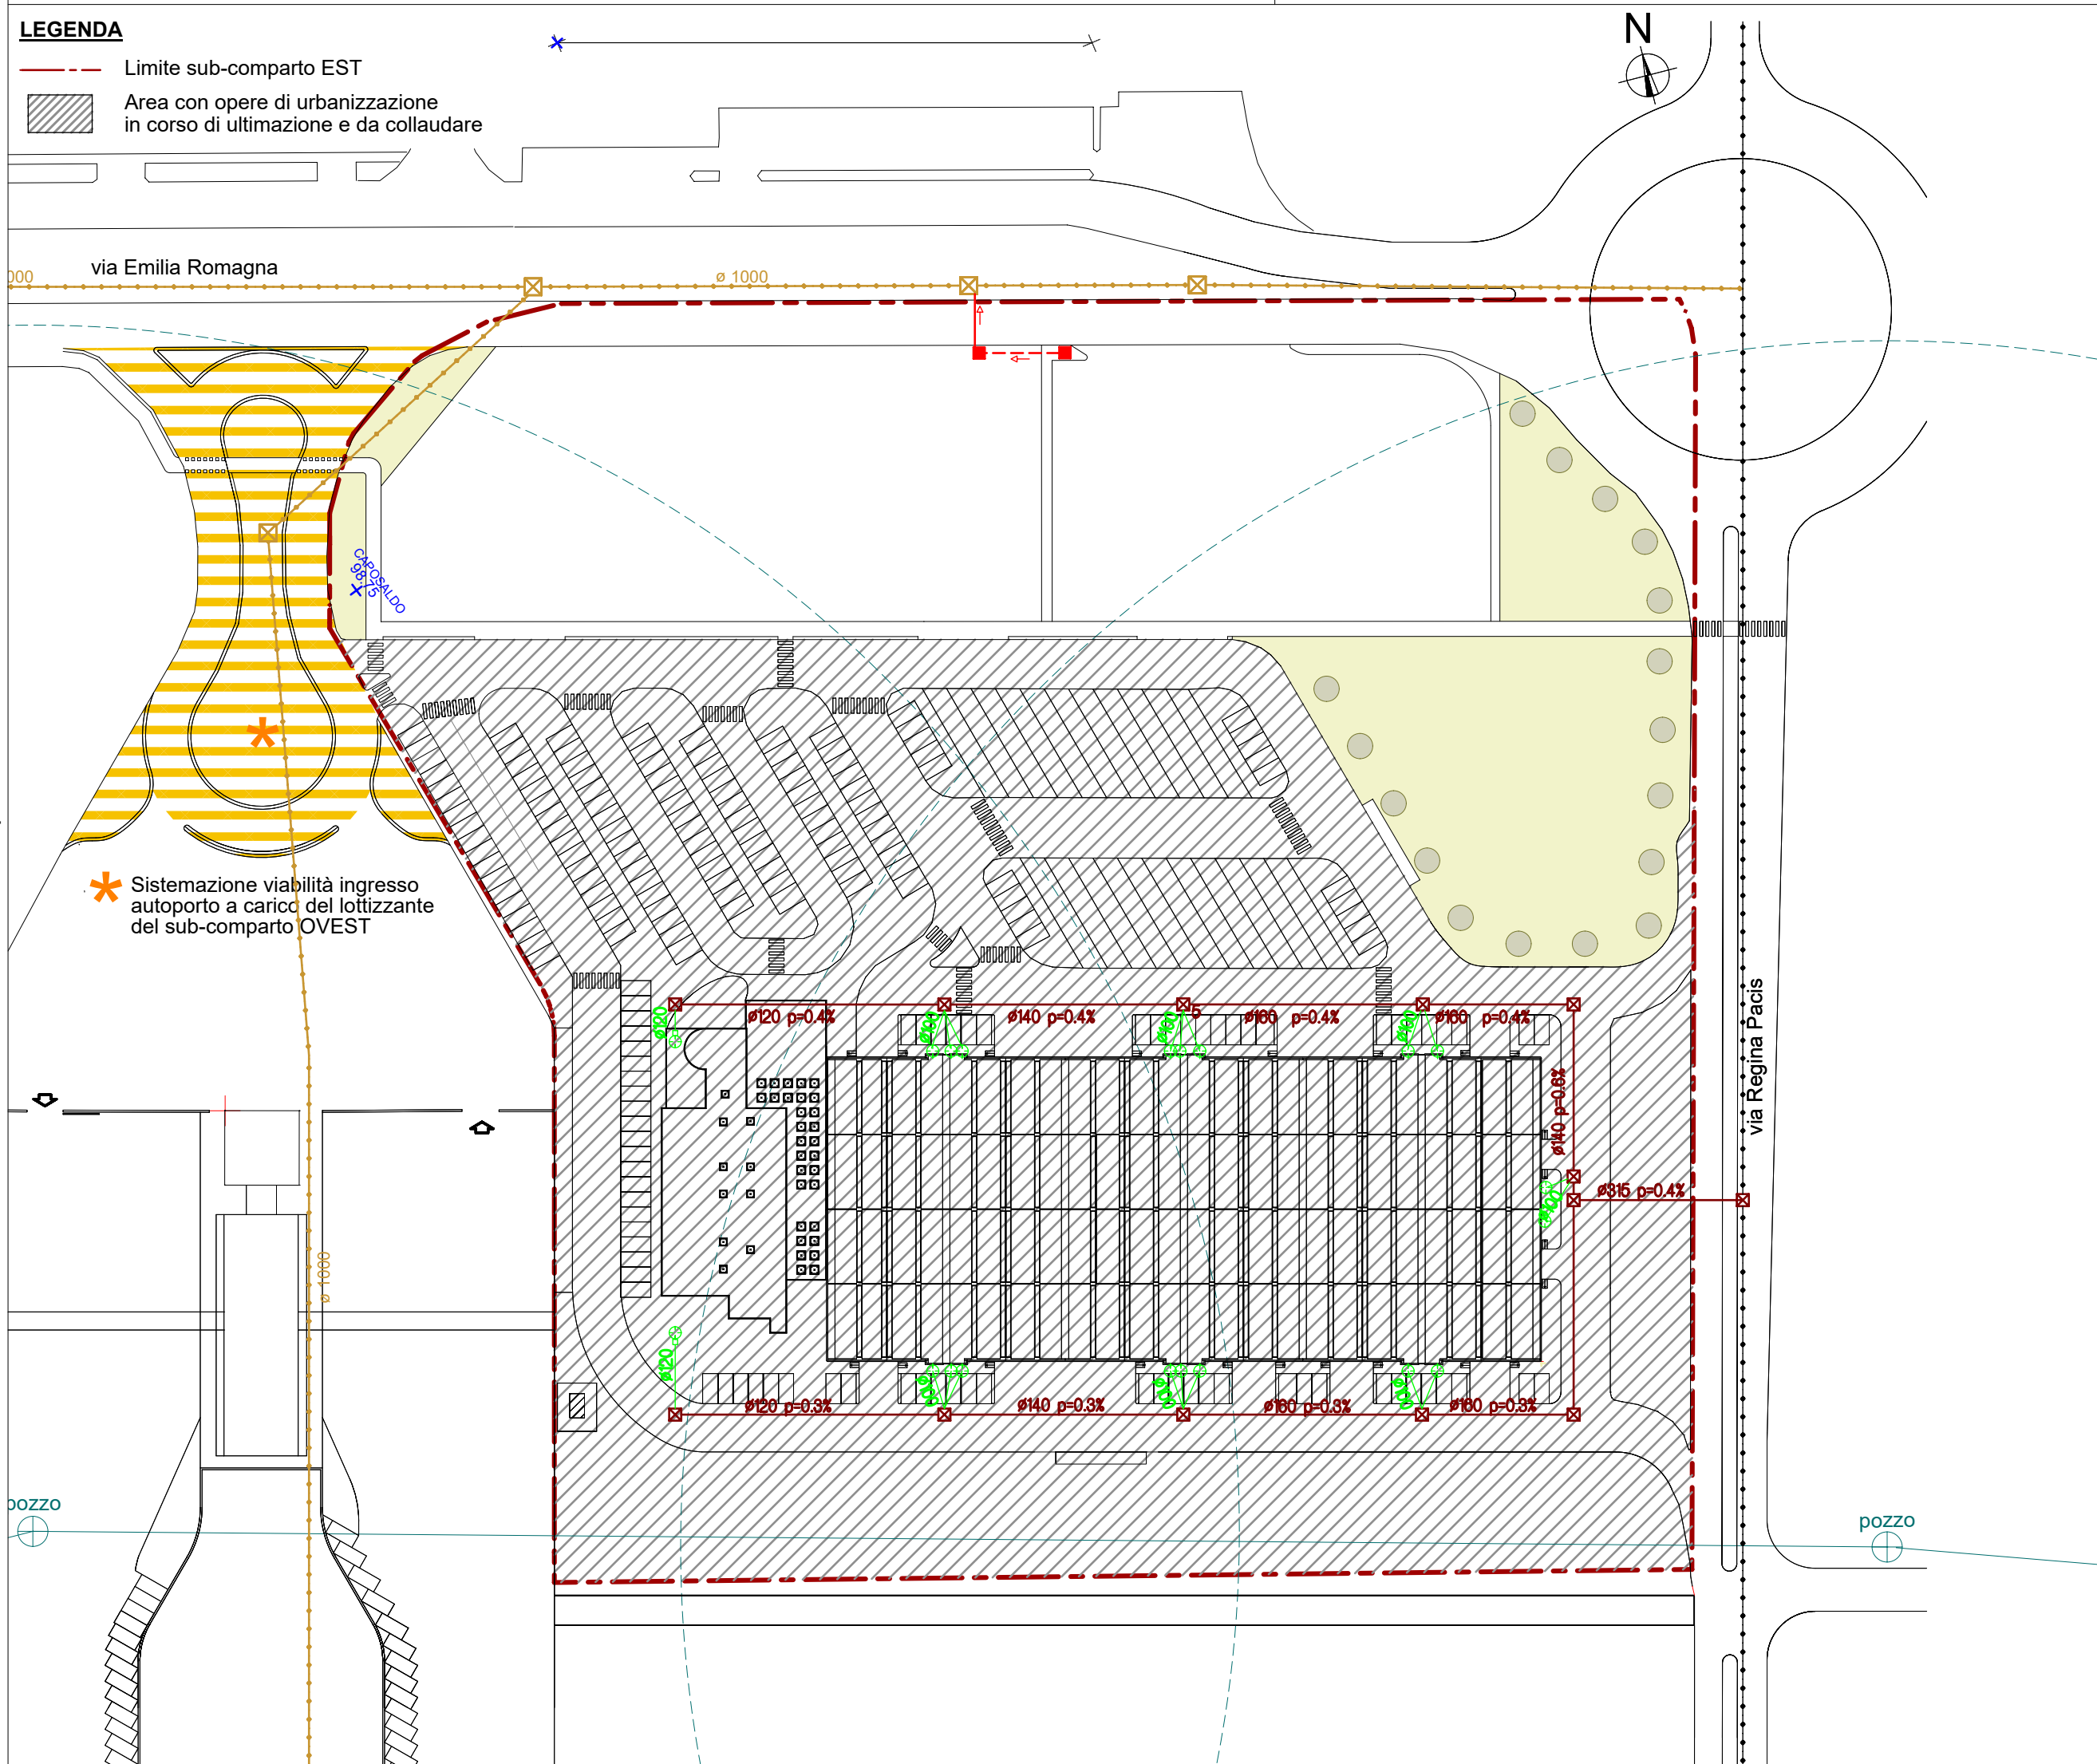

LEGENDA


- reti esistenti:*
- Fognatura MISTA Ø1000 e pozzetti esistenti
 - Collettore acque miste 1500x1500
 - Fognatura acque nere PVC SN4 realizzata ed in esercizio
 - ☒ Pozzetto con innesti a V o a curva Ø800mm con chiusini in ghisa sferoidale di classe D400
 - Pozzetto e collegamento privato realizzato ed in esercizio
 - ⊕ Fossa biologica privata realizzata ed in esercizio
 - Pozzetto esistente

- reti in progetto:* **ACQUE NERE**
- Collegamento PVC SN8 DE 160 ai lotti della rete acque NERE con pozzetto di consegna ispezionabile 40x40 cm
 - Tratto di fognatura nera controtubata privata interna al lotto da realizzarsi in sede di Permesso di Costruire degli edifici
 - ↗ Pendenza

PARTICOLARI FOGNATURE

PARTICOLARE ESECUTIVO FOGNATURA BIANCA E NERA
scala 1:20

SEZIONE TIPO IN SEDE STRADALE

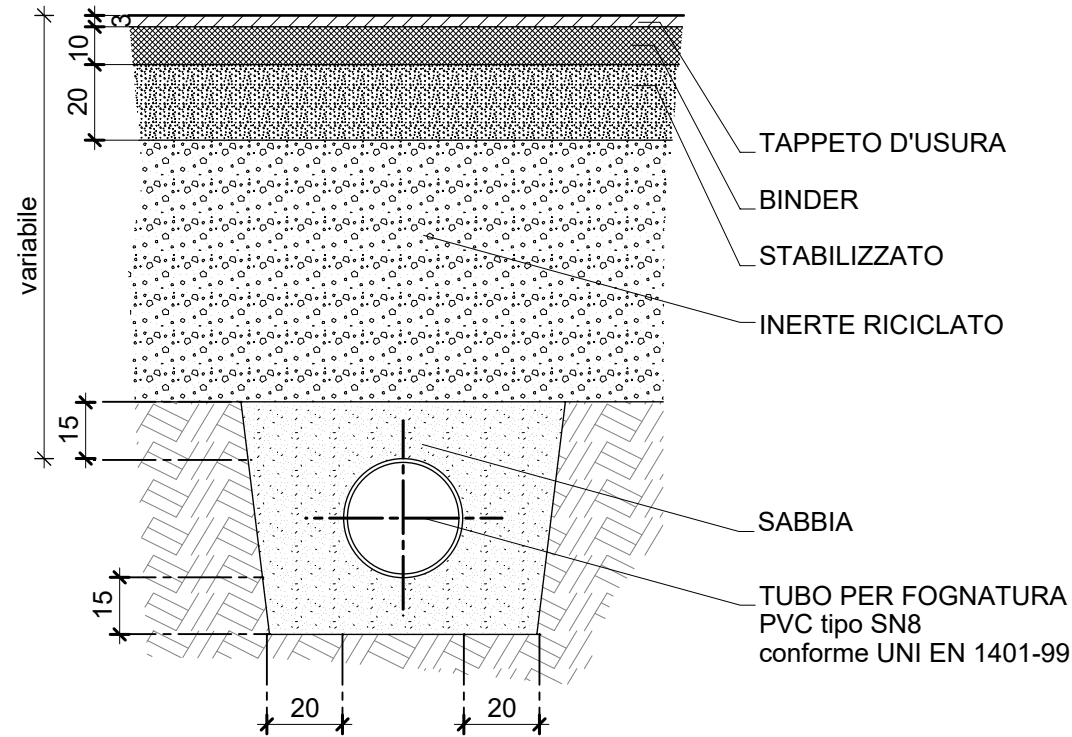

ACQUE NERE

scala 1:20 **POZZETTO FOGNATURA
ACQUE NERE**

